

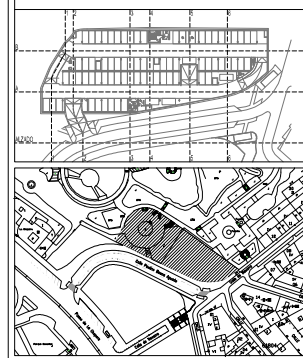
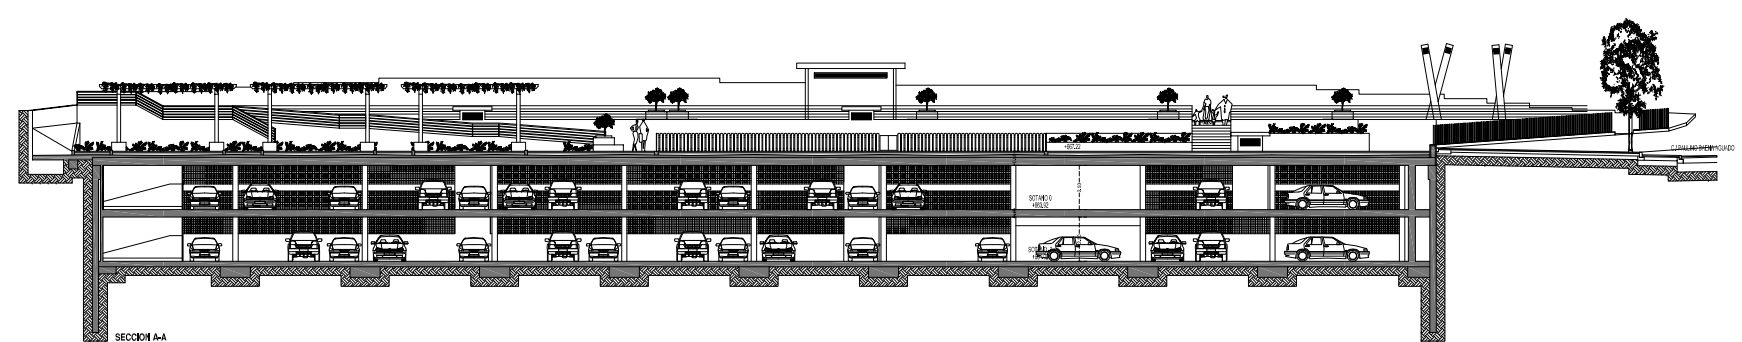


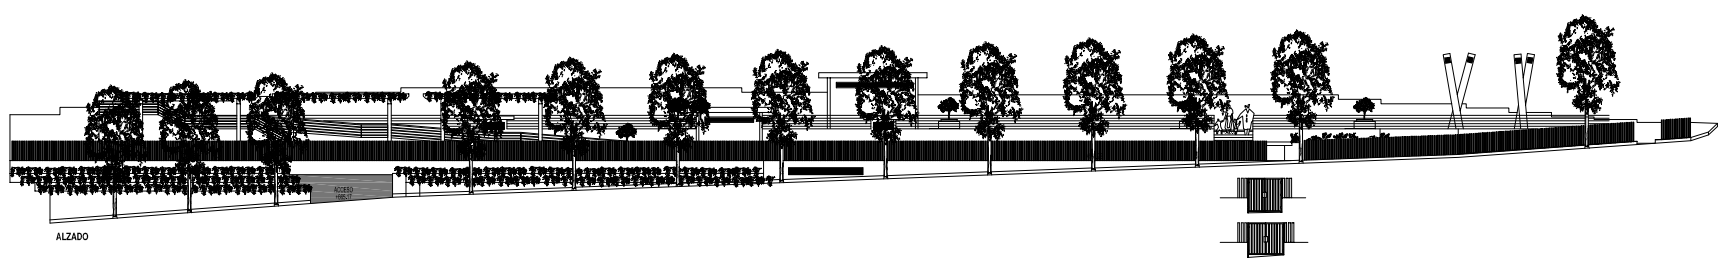

PROYECTO DE APARCAMIENTO SUBTERRANEO PARA 160 PLAZAS, AMPLIACION DE COBERTURA PARA LA LÍNEA DE PASADIZO AL COLECCIÓN DE LA LINEA ACTUAL, UNIDAD DEL PROYECTO, ALCOBENDAS, UNIDAD


|          |                                  |                        |          |
|----------|----------------------------------|------------------------|----------|
| PROYECTO | 10001                            | FECHA                  | 07/2020  |
| PAIS     | COLOMBIA                         | SECCIONES III - ALZADO | A12M     |
| PROYECTO | PROYECTO DE EJECUCION MODIFICADO | PROYECTO               | PROYECTO |
| PROYECTO | JAVIER ALONSO GUTIERREZ          | PROYECTO               | UNIVERSA |

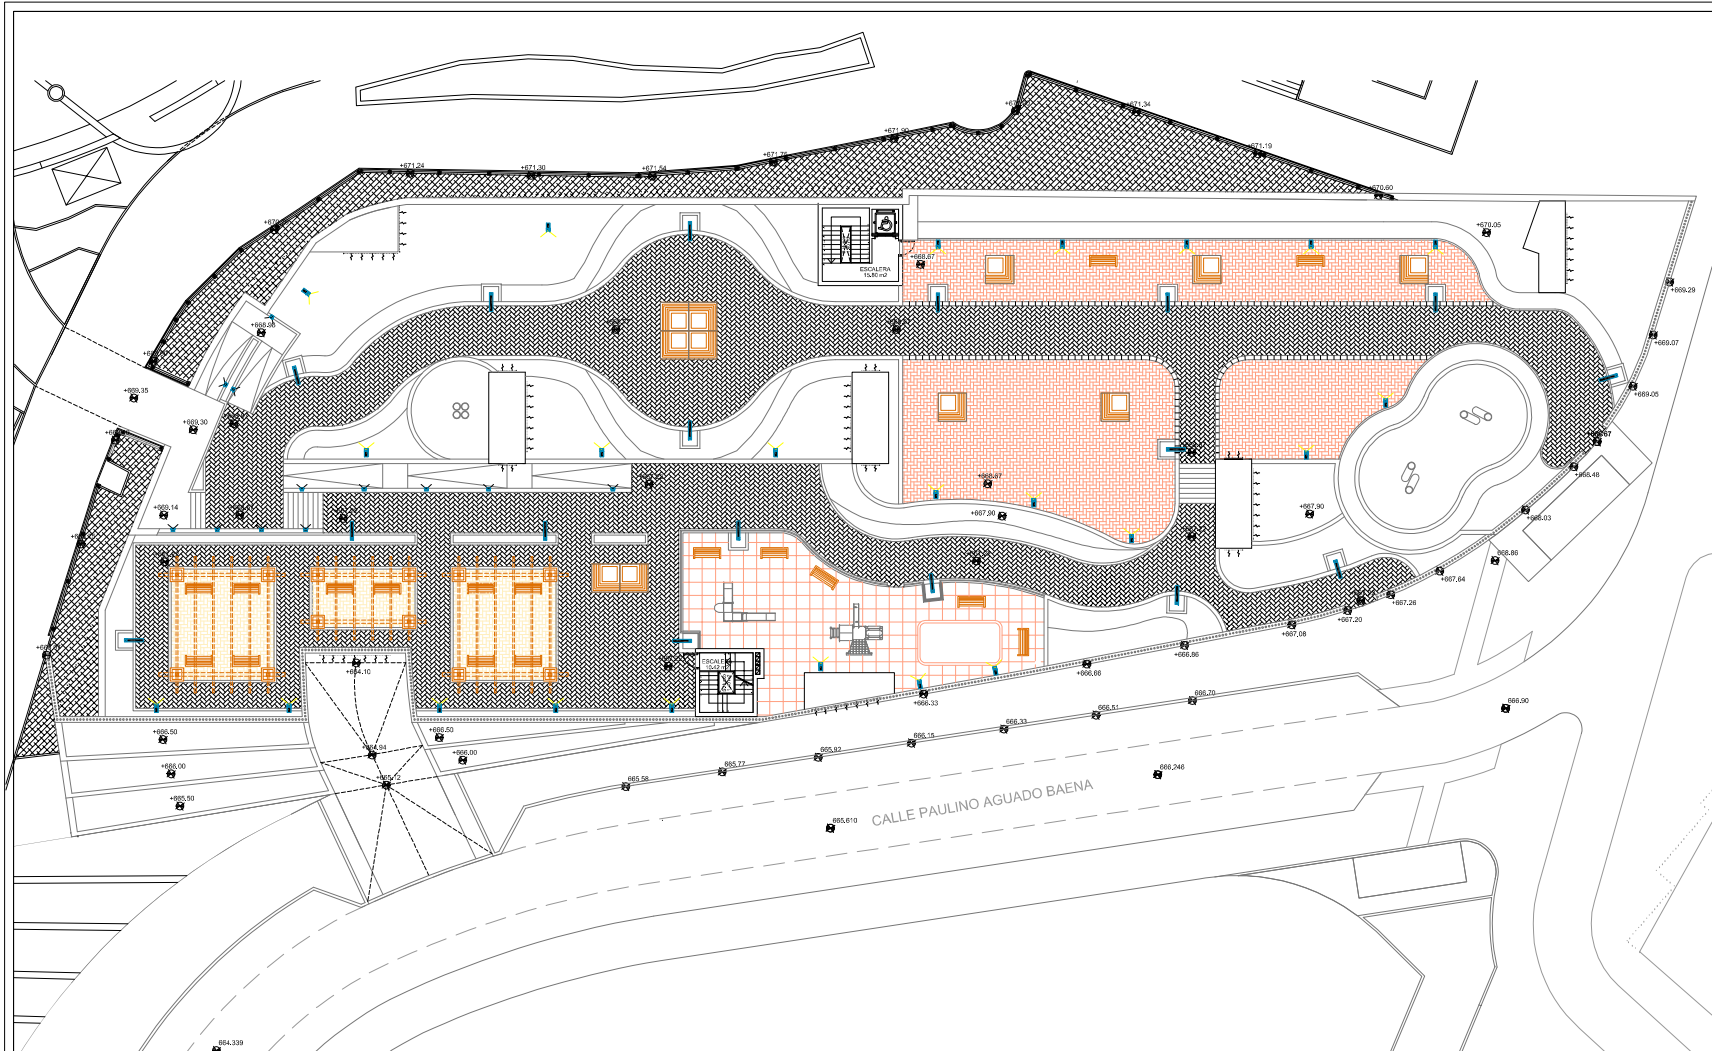

COAM  
VISADO

CUADRO DE SUPERFICIES

| SUPERFICIE PARCELA     | SUPERFICIE OCUPADA     | SUPERFICIE CONSTRUIDA P.BAJA |
|------------------------|------------------------|------------------------------|
| 2667.55 m <sup>2</sup> | 2357.18 m <sup>2</sup> | 40.55 m <sup>2</sup>         |

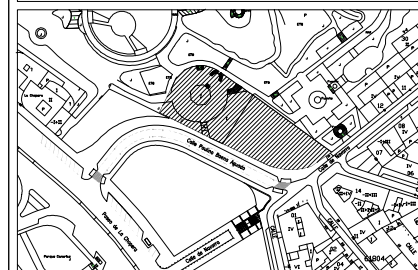

PROYECTO DE APARCAMIENTO SUBTERRANEO PARA 160 PLAZAS; AJARDINAMIENTO DE CUBIERTA  
PARCELA EL-2 U6-4 DEL P.S.O.U. DE ALCOBENDAS HASTA EL LIMITE ACTUAL, URBANIZADO DEL PARQUE CATALUÑA, ALCOBENDAS, MADRID



PROYECTO

99-01

PLANO

ESCALA

1:150

ARQUITECTO

JAVIER ALONSO GUTIERREZ

PROYECTO DE EJECUCION MODIFICADO

USOS Y SUPERFICIES

PLANTA BAJA


A03M

MAYO 2014

PROPIEDAD

EMVALSA




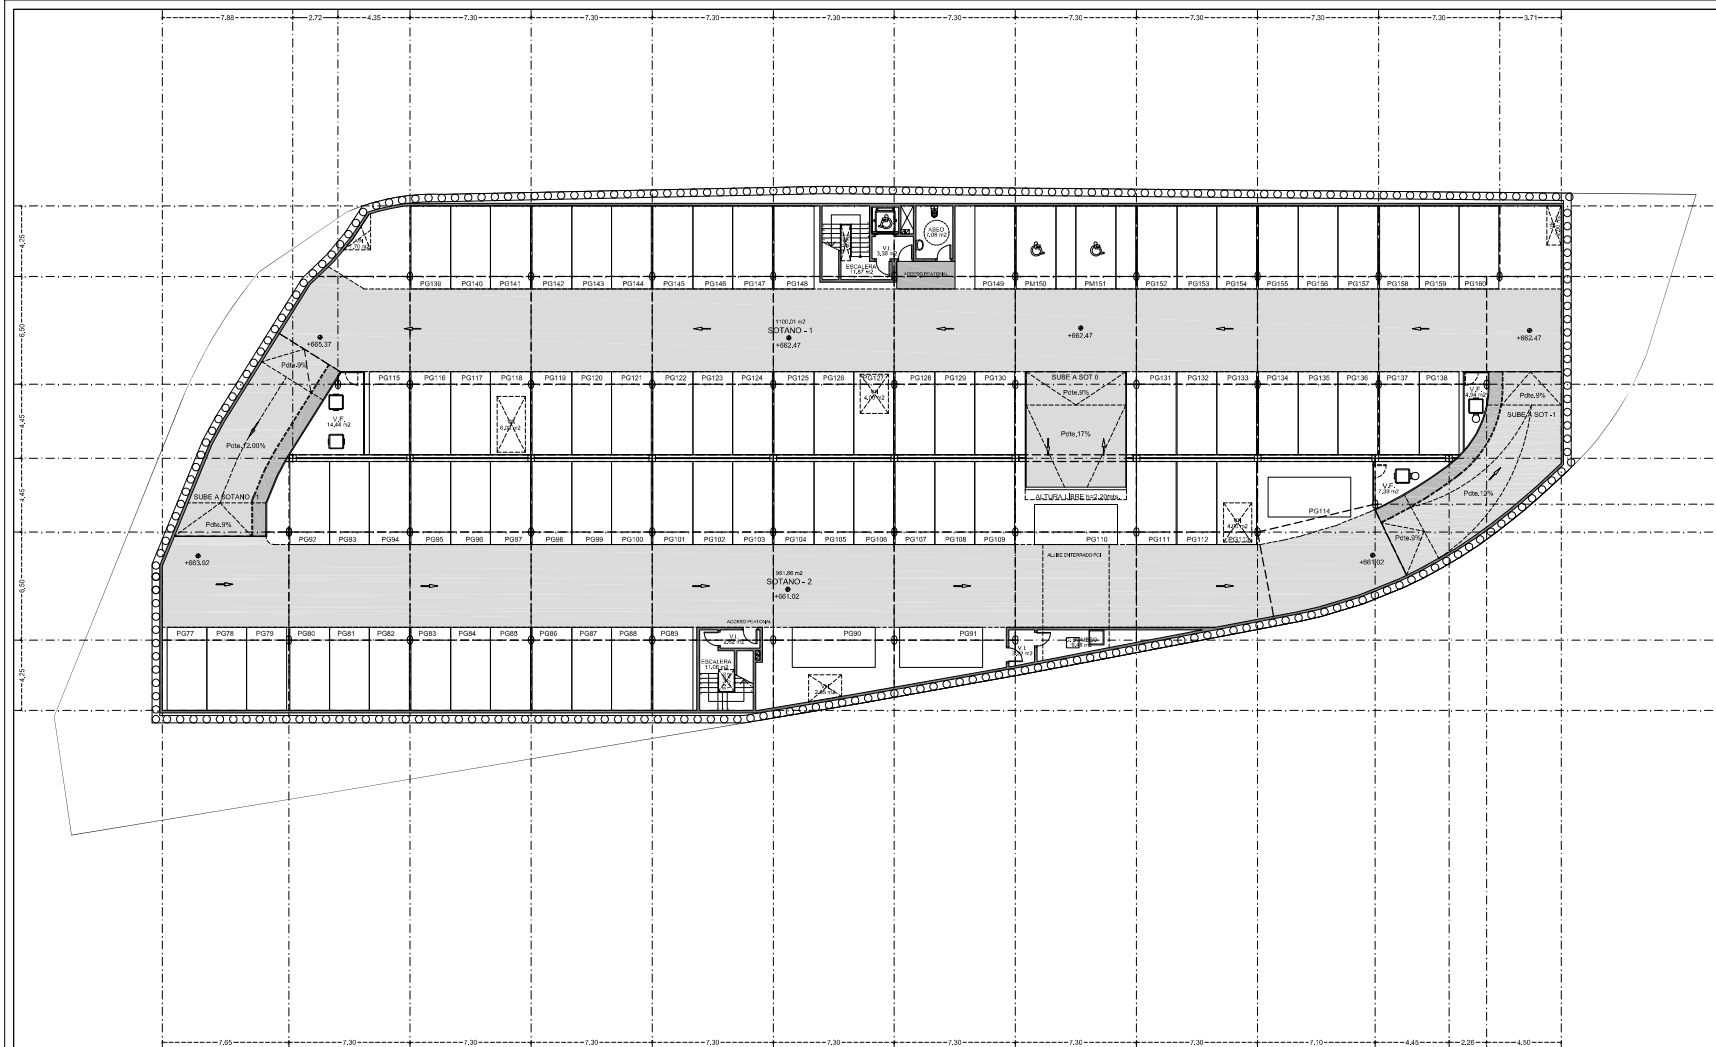



#### CUADRO DE SUPERFICIES

| SUPERFICIE PARCELA                 | SUPERFICIE OCUPADA     | S. CONST. NIVELES (-2 y -1) | S. CONST. NIVELES (+0 y +1) |
|------------------------------------|------------------------|-----------------------------|-----------------------------|
| 2067.58 m <sup>2</sup>             | 2387.18 m <sup>2</sup> | 2383.36 m <sup>2</sup>      | 2302.25 m <sup>2</sup>      |
| SUPERFICIE CONSTRUIDA TOTAL GARAJE |                        | SUPERFICIE CONSTRUIDA PLAZA |                             |
| 4655.61 m <sup>2</sup>             |                        | 28.10 m <sup>2</sup>        |                             |

#### EXCEPCIONES EN PLAZAS

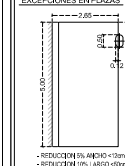

#### TIPO DE PLAZAS

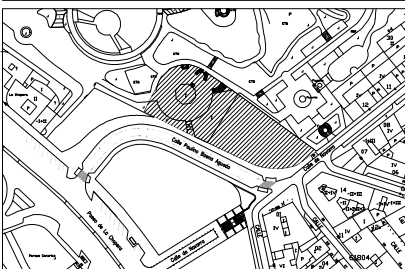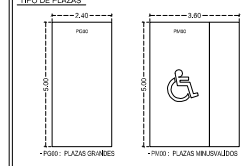

PROYECTO DE APARCAMIENTO SUBTERRANEO PARA 160 PLAZAS, AJARONAMIENTO DE CUBIERTA PARCELA EL-2 U.E-4 DEL P.G.O.U. DE ALCOBENDAS HASTA EL LIMITE ACTUAL USANDO EL DEL PARQUE CATALUÑA, ALCOBENDAS, MADRID

PROYECTO  
09/01  
PLANO  
1:150

PROYECTO DE EJECUCION MODIFICADO

USOS Y SUPERFICIES  
PLANTA SOTANO -2, -1

A01M

15/04/2014

PROYECTADO  
JAVIER ALONSO GUTIERREZ

ENVIALSA