


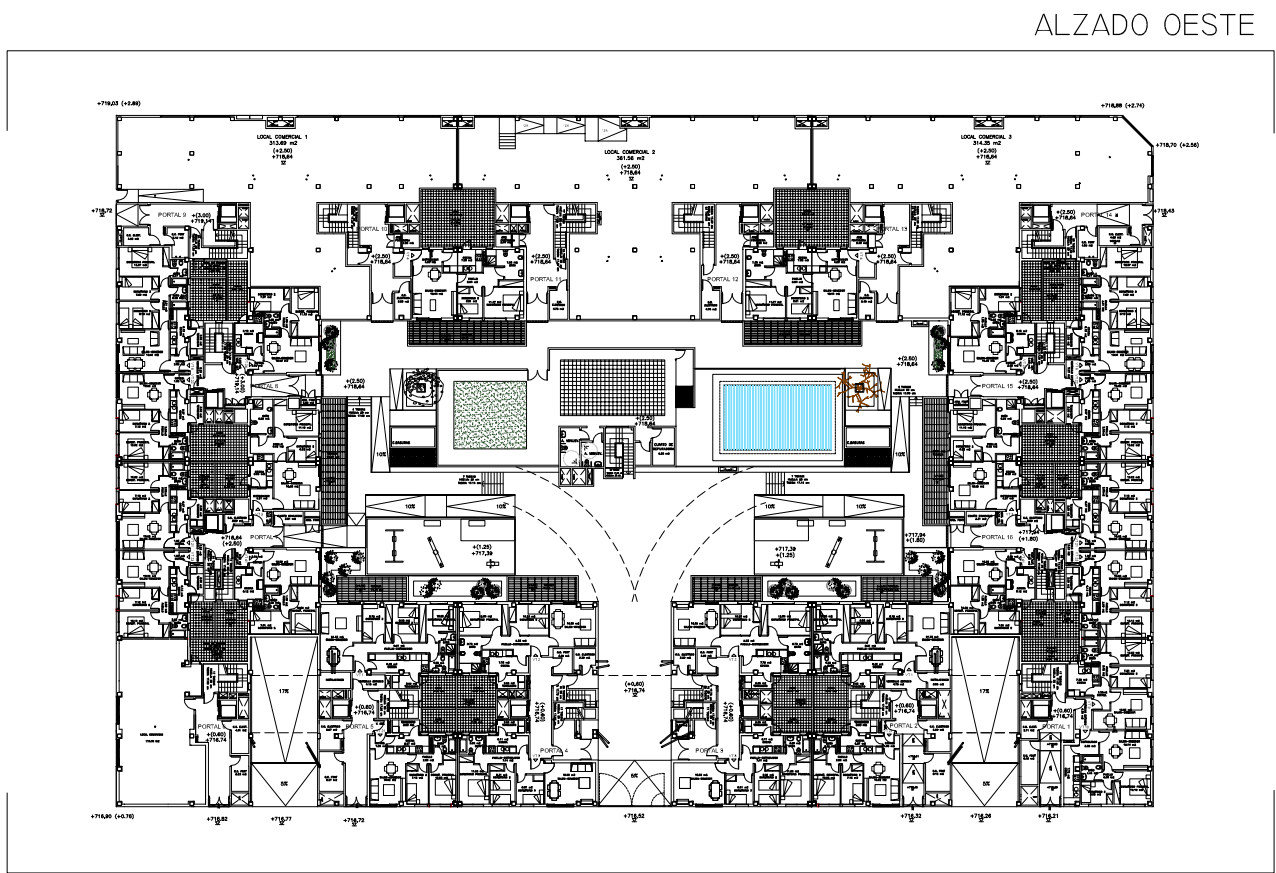

ALZADO OESTE







ALZADO ESTE



ALZADO OESTE

ALZADO ESTE

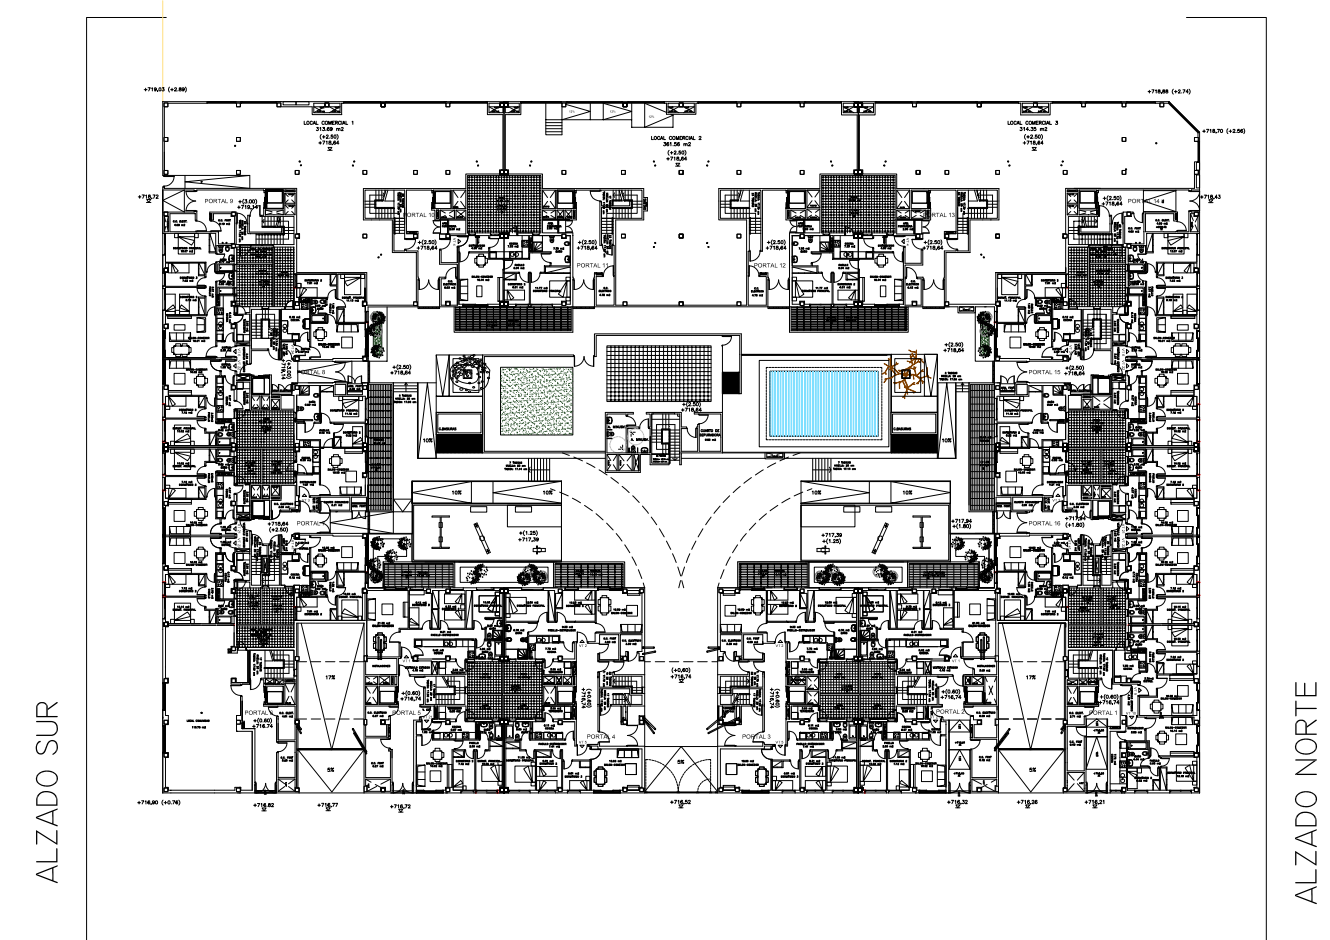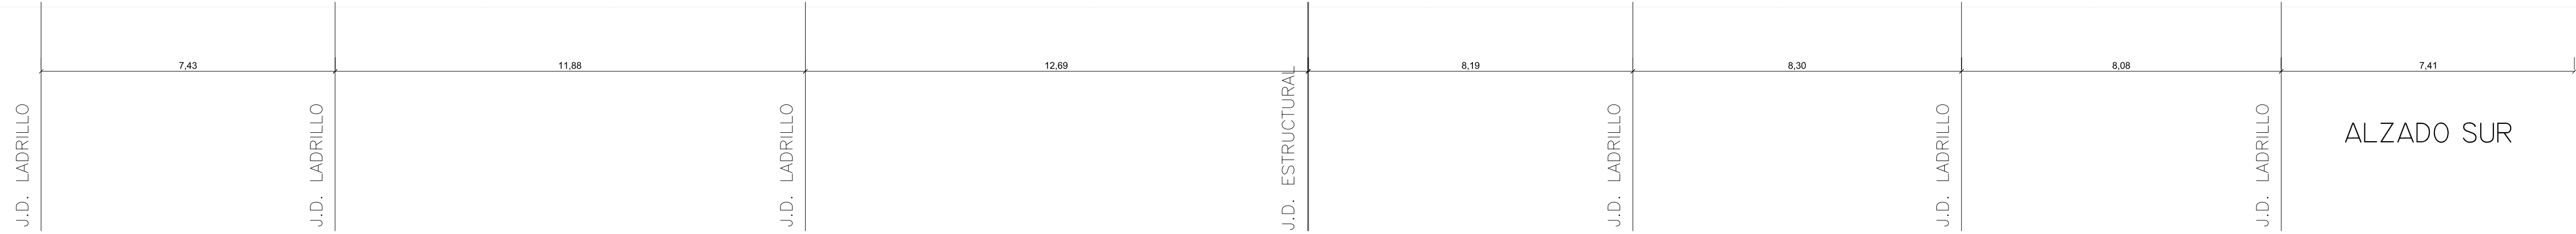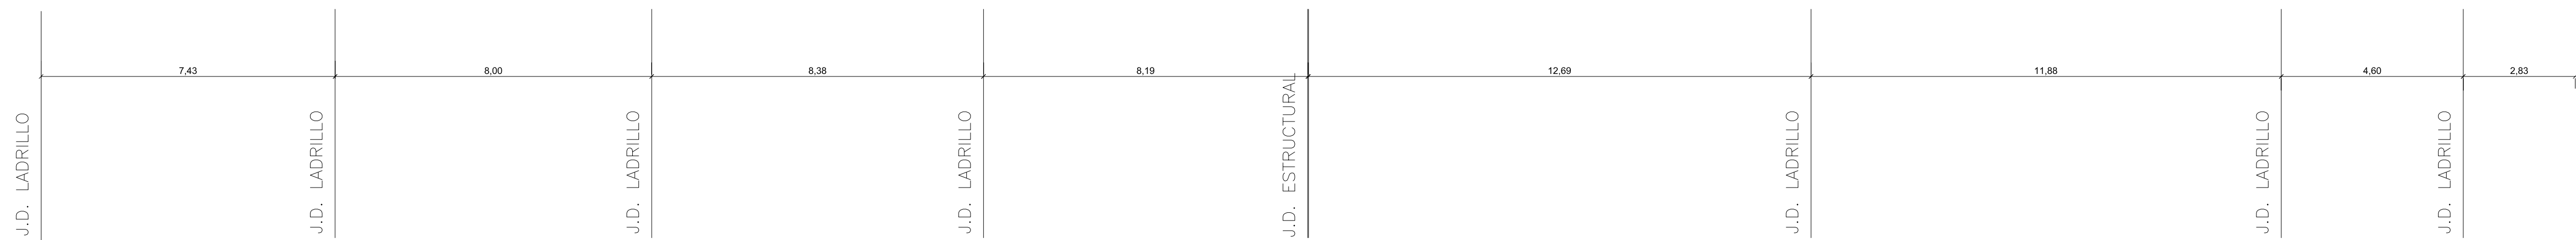

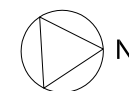

SUPERFICIE DE URBANIZACION TOTAL PLANTA BAJA: 1.457,57 m²

A-01



 Intecsa-Inarsa	TITULAR: PROYECTO FINAL DE OBRA DE 238 VIVIENDAS, GARAJES Y TRASTEROS EN EL SECTOR " FUENTE LUCHA" DE ALCOBENDAS.			
	PLANO: PLANTA PRIMERA. USOS Y SUPERFICIES	ESCALA 1/150	FECHA/REVISION OCT-08/00	
	ESTACION SECTOR FUENTE LUCHA PARCELA UP-17	FECH OCT 2008	PLANO Nº	
PROFESIO: EMVIALSA	DT 32551	A-02		