




ALZADO ESTE

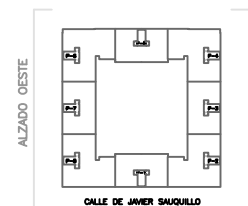

ALZADO OESTE



PROYECTO BASICO Y DE EJECUCION	136 VIVIENDAS V.P.P.A., GARAJES, TRASTEROS Y LOCAL
SITUACION	PARCELA 6.1.2 DEL PLAN PARCIAL VALDELASFUENTES, ALCOBENDAS(MADRID)
PROPIETARIO	EMVIALSA

ALZADO ESTE Y ALZADO OESTE


CONFORME LA PROPIEDAD	ARQUITECTO: ELEUTERIO DE LA FUENTE CIMENO	REF. VF612/2201
	ESCALA 1/100	PLANO N° A-12
12/abril/02	MADRID	ABRIL 2002





ALZADO SUR




ALZADO NORTE

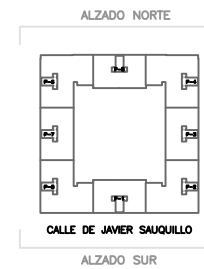


PROYECTO BASICO Y DE EJECUCION	136 VIVIENDAS V.P.P.A., GARAJES, TRASTEROS Y LOCAL	
SITUACION	PARCELA 6.1.2 DEL PLAN PARCIAL VALDELASFUENTES, ALCOBENDAS(MADRID)	
PROPIETARIO	EMVIALSA	
ALZADO NORTE Y ALZADO SUR		
CONFORME LA PROPIEDAD	ARQUITECTO: ELIUTERIO DE LA FUENTE GIMENO	REF. VF612/2201 ESCALA 1/100 PLANO N° A-11
11AbzobdHS	MADRID	ABRIL 2002

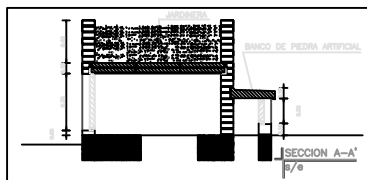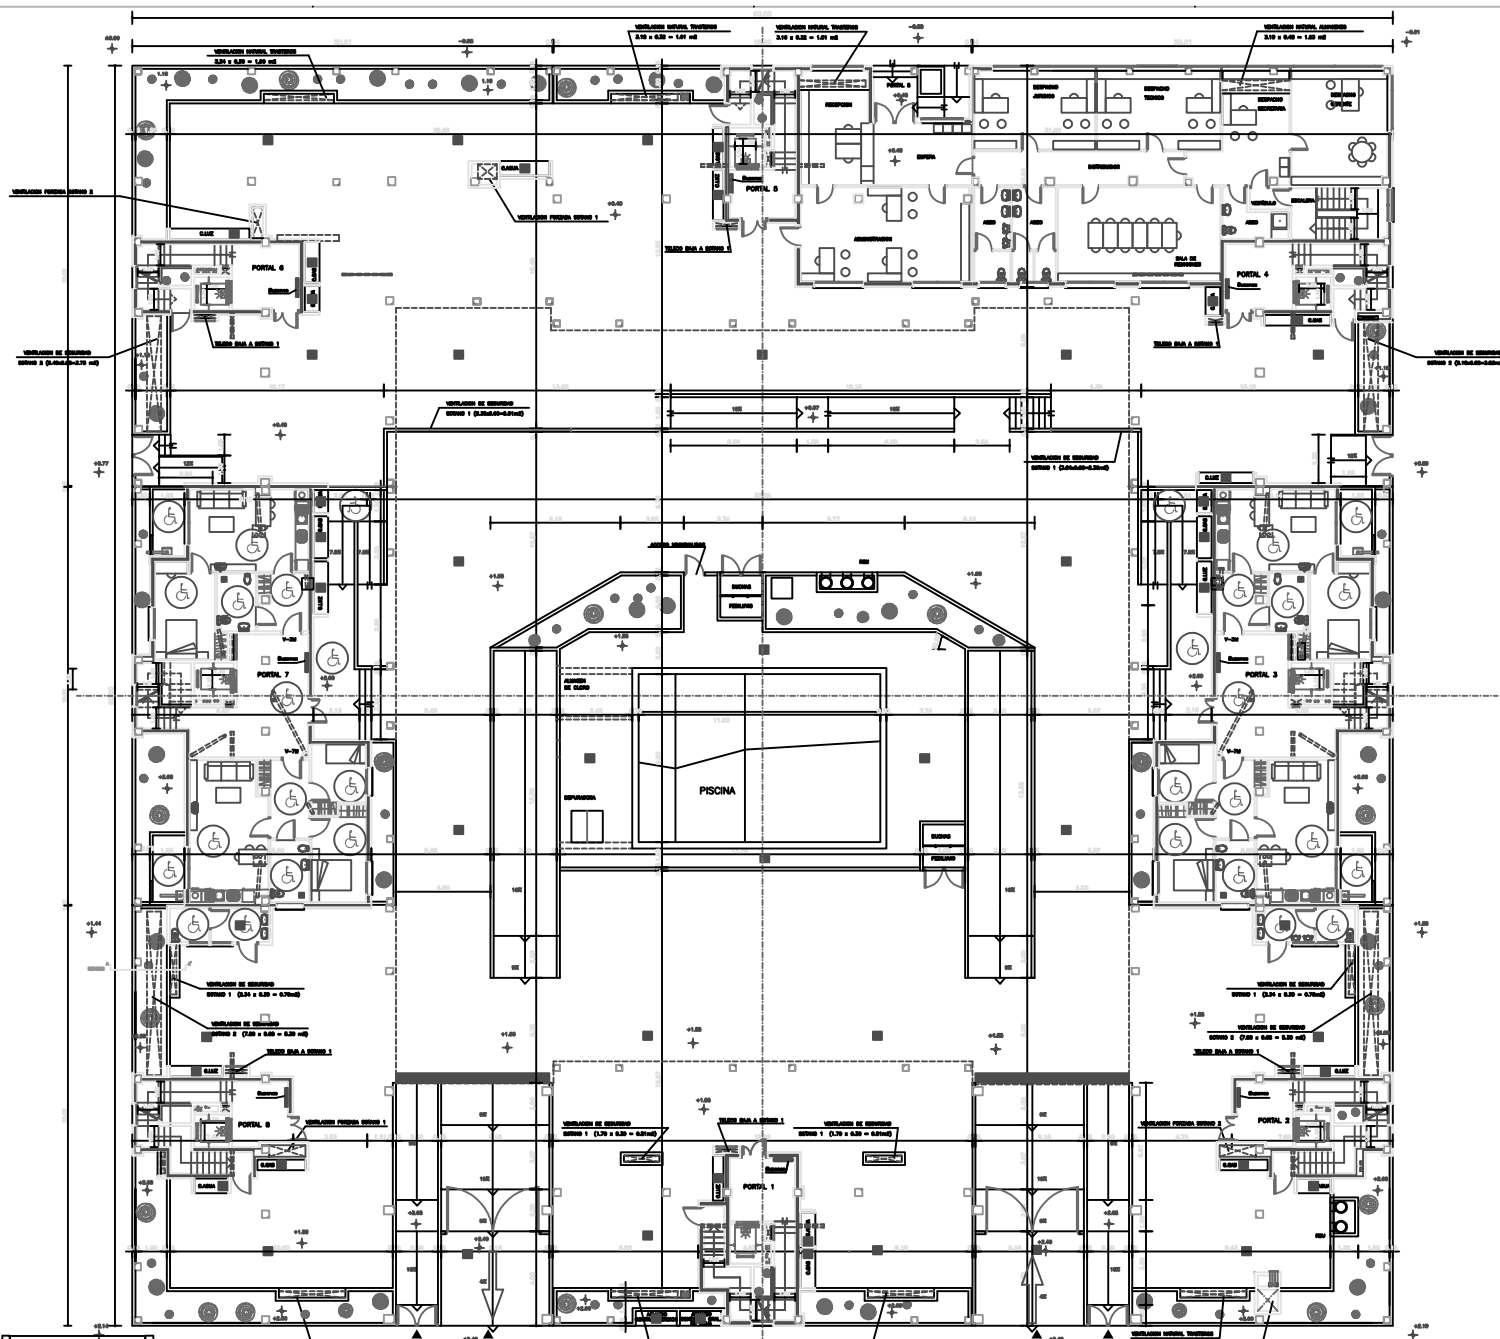

PROYECTO BASICO Y DE EJECUCION	136 VIVIENDAS V.P.P.A., GARAJES, TRASTEROS Y LOCAL
SITUACION	PARCELA 6.1.2 DEL PLAN PARCIAL VALDELASFUENTES. ALCOBENDAS(MADRID).
PROPIETARIO	INVALISA
PLANTA BAJA	
CONFORME LA PROPIEDAD	
ARQUITECTO: EULIYDIO DE LA FUENTE GIBERO	REF. V/F612/2201
ESCALA 1/100	PLANO N° A-07
07deho	MARZO ABRIL 2002

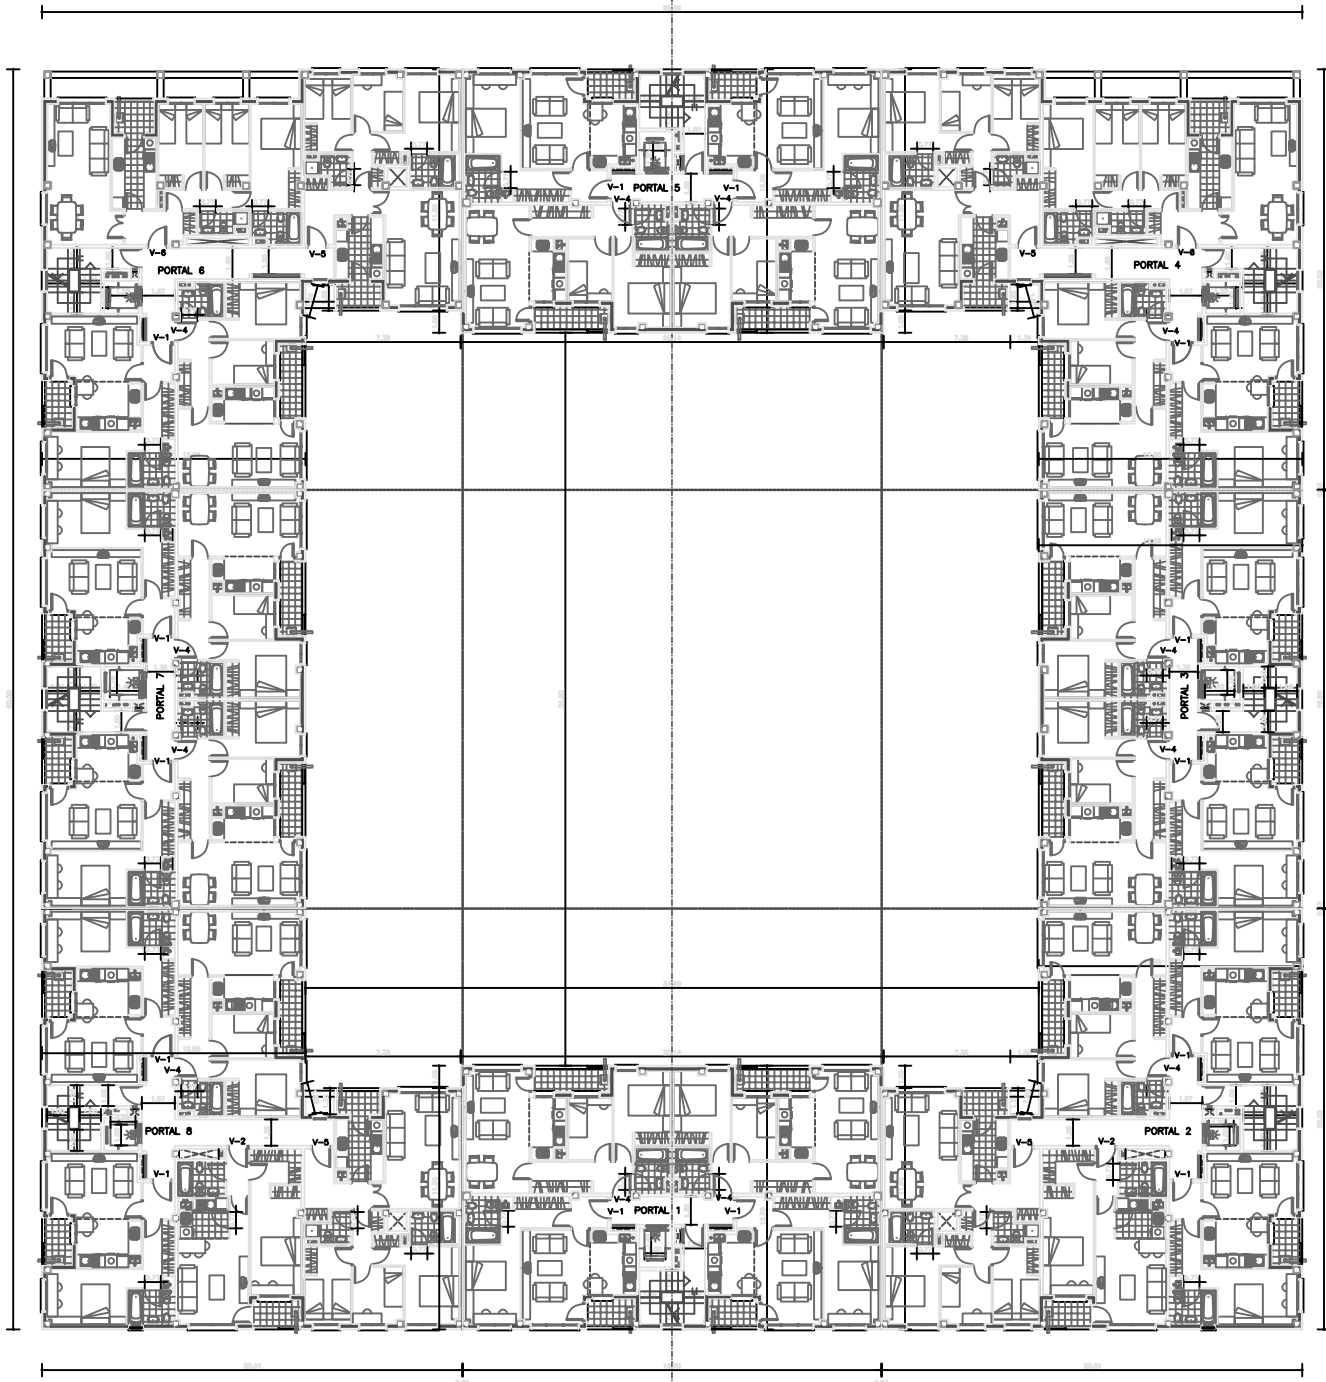

PROYECTO BASICO Y DE EJECUCION	136 VIVENDAS V.P.P.A., GARAJES, TRASTEROS Y LOCAL
SITUACION	PARCELA 6.1.2 DEL PLAN PARCIAL VALDELASFUENTES. ALCOBENDAS(MADRID)
PROPIETARIO	INVIALSA
PLANTA 3ª y 4ª	
CONFORME LA PROPIEDAD	 REF. V612/2201 ARQUITECTO: EUSEBIO DE LA FUENTE GIBERO
	ESCALA PLANO N° 1/100 A-09
09/94	MARCO ABRIL 2002