
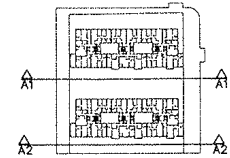


ALZADO 1

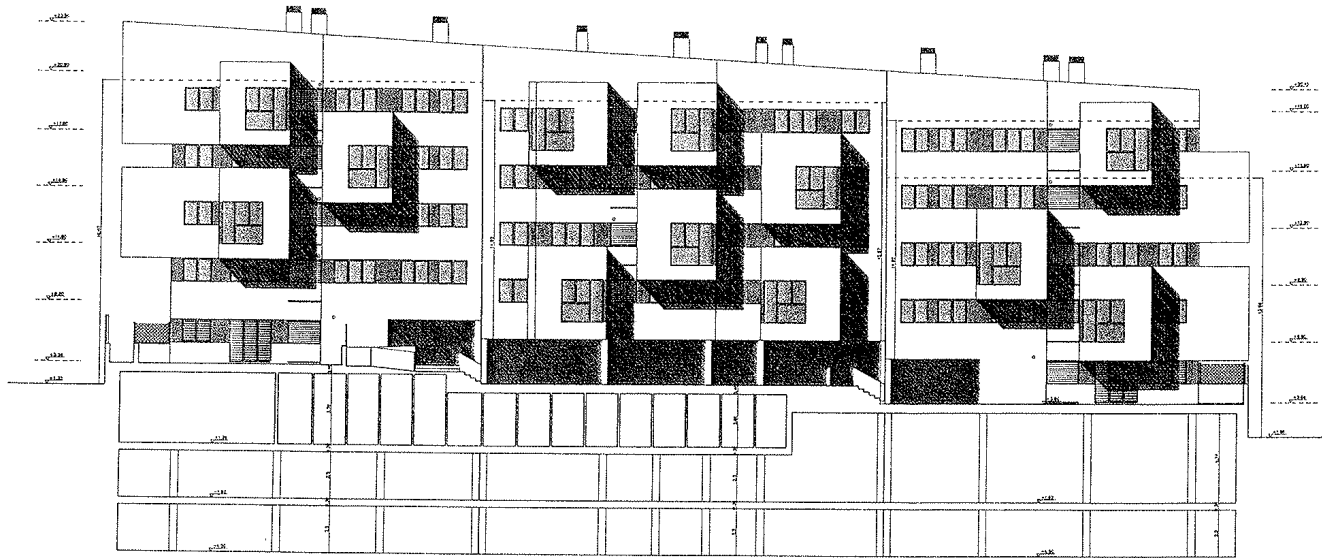



H ≥ 1,00 EN TODAS LAS BARANDILLAS Y ANTEPECHOS. SEPARACION DE TUBOS < 12 cm.


SE EJECUTARAN JUNTAS DE TRABAJO EN LADRILLO A DISTANCIA < 10 m

LOS CRISTALES SITUADOS A UNA H < 1,00 m, SON DE SEGURIDAD.


ALZADO 2

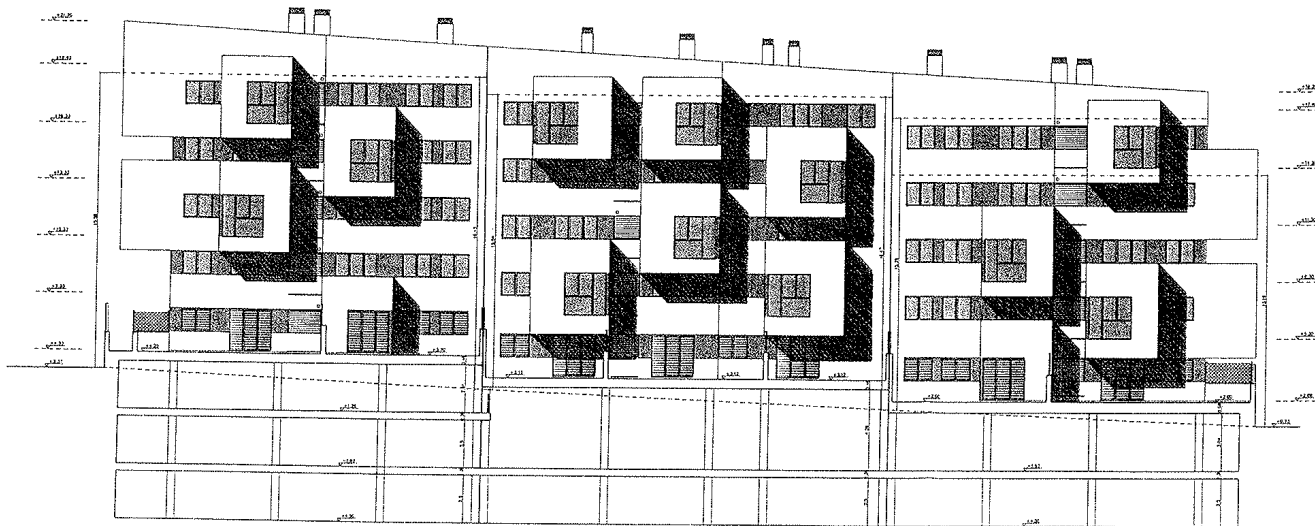

 OFICINA DE ARQUITECTURA URBANA		LOS 40 CUARTOS TERRAZAS EXHAUSTO MADRID ANEXO ESCUELA DE ARQUITECTURA MADRID - 28014
EDIFICIO DE 141 VPP EN ALQUILER, PISCINA, TRASTEROS Y GARAJE. PLAN PARCIAL VALDELASFUENTES-ALCOBENDAS, MADRID.		
PARCELAS 2.2.3 Y 2.1.1		
OFICINA DE ARQUITECTURA URBANA ALZADOS LONGITUDINALES SUR 1:1		

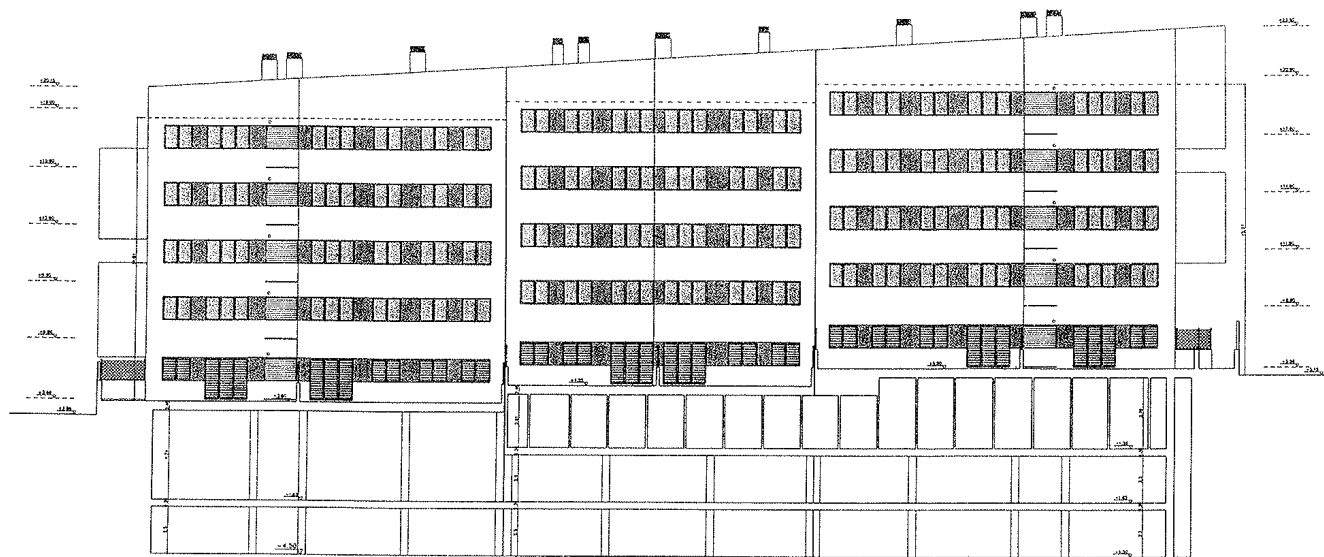


ALZADO 5

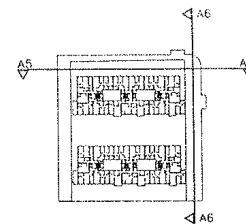

VALLADO ALZADO NORTE




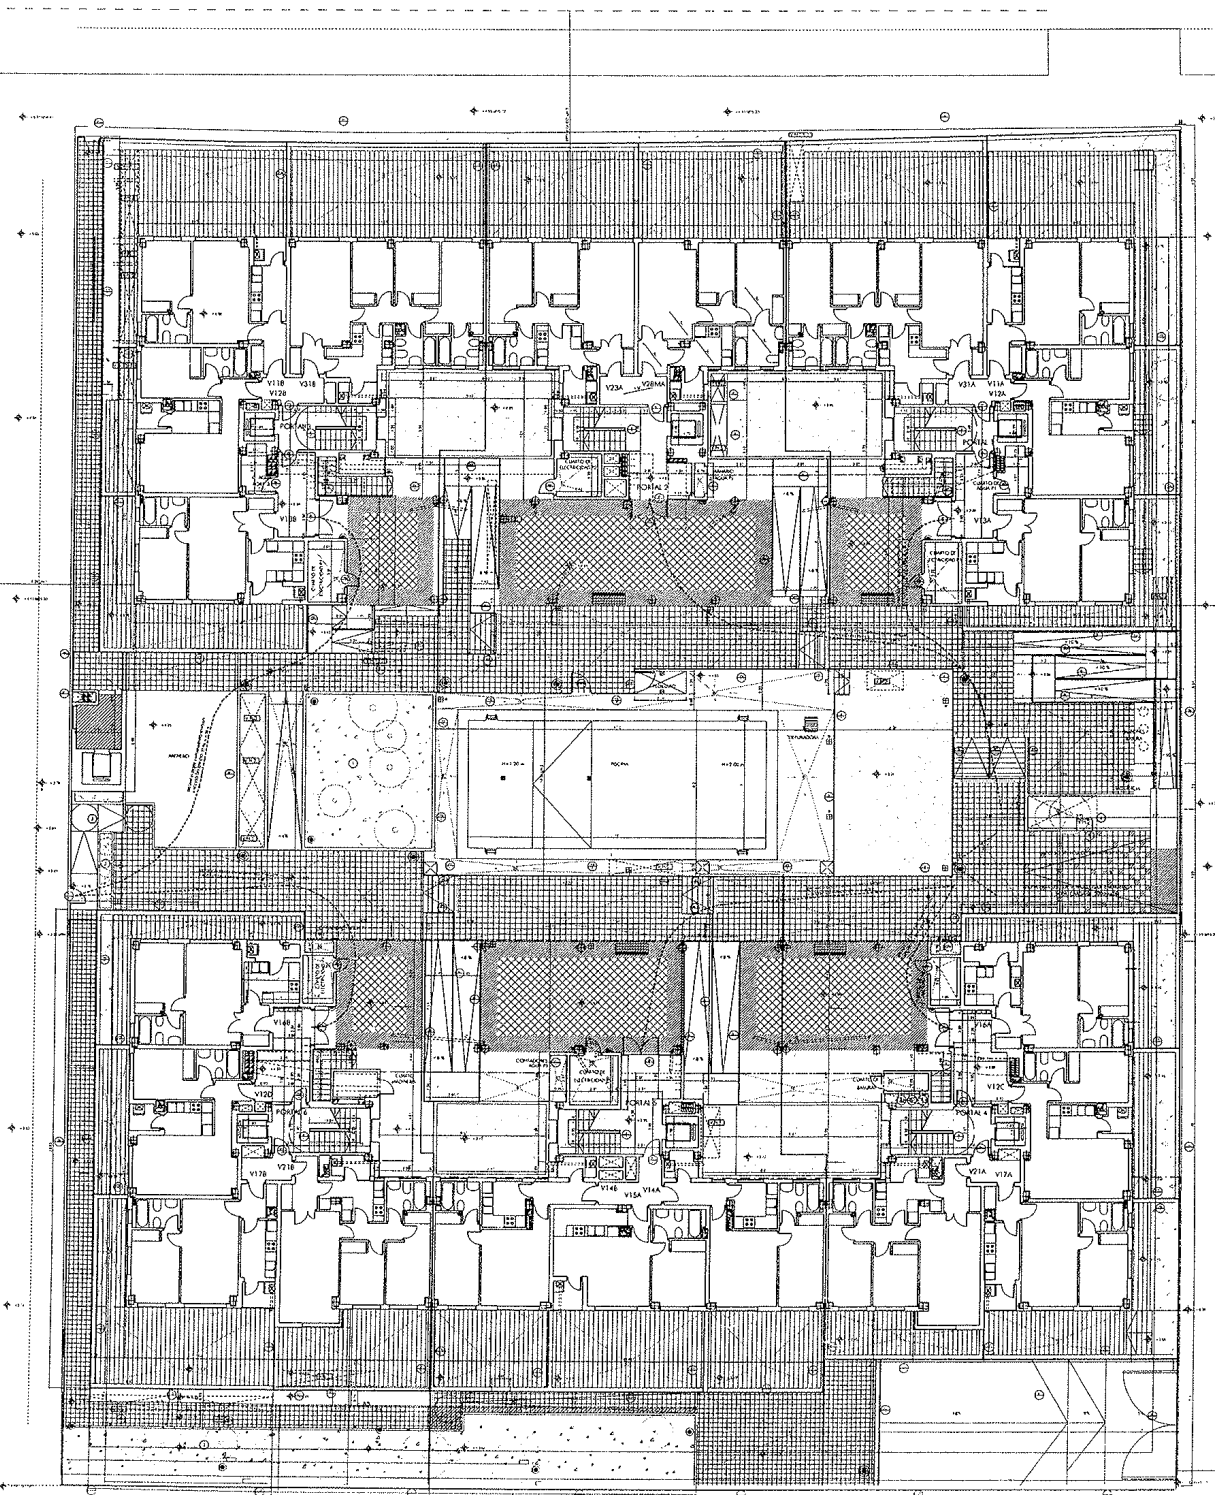
ESCALERAS/VESTUARIOS PISCINA

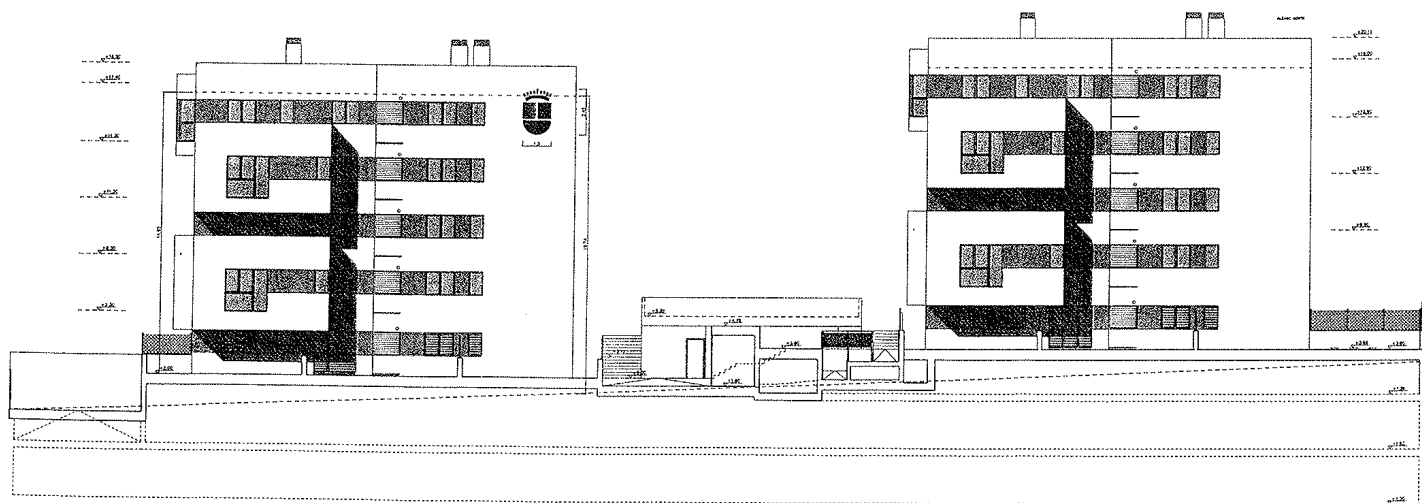

ALZADO 6

- H₂ 1,00 EN TODAS LAS BARANDILLAS Y ANTEPECHOS. SEPARACION DE TUBOS < 12 cm.
- SE EJECUTARAN JUNTAS DE TRABAJO EN UADRILLO A DISTANCIA < 10 m
- LOS CRISTALES SITUADOS A UNA H < 1,00 m, SON DE SEGURIDAD.

 OFICINA DE ARQUITECTURA URBANA	
EDIFICIO DE 141 VPP EN ALQUILER, PISCINA, TRASTEROS Y GARAJE. PLAN PARCIAL VALDELA FUENTES-ALCOBENDAS, MADRID. PARCELAS 2.2.1 Y 2.1.1	
LOS ARQUITECTOS FERNANDO GARCÍA FLORES RAFAEL ESPINOSA GARCÍA REGAL AYOVAL PÉREZ DE AYALA	LA MEDIANERA FERNÁNDEZ
PLANO DE ARQUITECTURA ALZADOS TRANSVERSAL ESTE Y LONGITUDINAL NORTE	



LEYENDA DE JARDINERA	LEYENDA DE LIMPIEZA
<ul style="list-style-type: none"> ○ JARDINERA DE COQUE ○ JARDINERA DE CEMENTO ○ JARDINERA DE PIEDRA ○ JARDINERA DE MADERA 	<ul style="list-style-type: none"> ○ JARDINERA DE CEMENTO ○ JARDINERA DE PIEDRA ○ JARDINERA DE MADERA ○ JARDINERA DE COQUE ○ JARDINERA DE CEMENTO ○ JARDINERA DE PIEDRA ○ JARDINERA DE MADERA ○ JARDINERA DE COQUE

OFICINA DE ARQUITECTURA URBANA

EDIFICIO DE 141 VPP EN ALQUILER, PISCINA, TRASTEROS Y GARAJE, PLAN PARCIAL
VALDELA FUENTES-ALCOBENDAS, MADRID.

PARCELAS 2.0.1 Y 2.1.1

PLANO DE ARQUITECTURA
PLANTA BAJA


ESCALA: 1:100

PROYECTO: 1984

ARQUITECTO: J. GARCÍA


COLABORADORES: J. GARCÍA, J. GARCÍA

FALSO TECHO

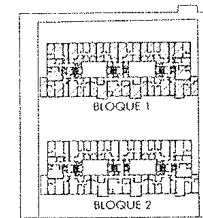

PORTAL 1	+6.90	PORTAL 1 = PORTAL 4
PORTAL 2	+7.85	PORTAL 2 = PORTAL 5
PORTAL 3	+8.80	PORTAL 3 = PORTAL 6
PORTAL 6	+7.33	
PORTAL 5	+6.42	
PORTAL 4	+5.30	

NOTA: SE REPRESENTA EL BLOQUE 1 EN CUANTO A COTAS DE NIVEL PERO EL BLOQUE 2 TIENE LA RELACION DE COTAS QUE SE REFLEJA EN CUADRO.
LAS MEDIDAS CONTRAINCENDIOS ESTAN REFLEJADAS EN LOS PLANOS DE INSTALACIONES

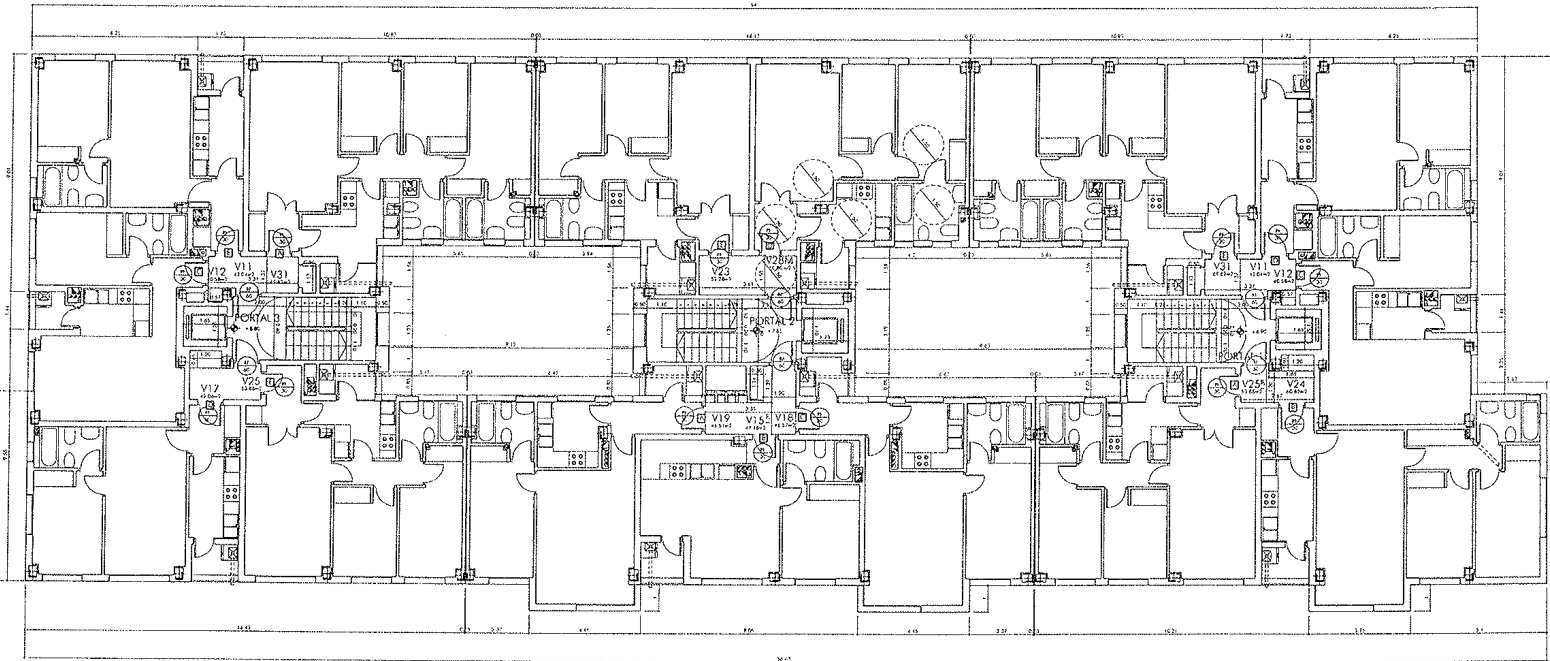

OFICINA DE ARQUITECTURA URBANA

EDIFICIO DE 141 VPP EN ALQUILER, PISCINA, TRASTEROS Y GARAJE. PLAN PARCIAL VALDELASFUENTES-ALCOBENDAS, MADRID.

PARCELAS 2211711

PLANO DE ARQUITECTURA
PLANTA PRIMERA
BLOQUE 1

107 ARQUITECTOS
REPOSICION CASERIO DE BURGOS
AVDA DE LOS NEGOCIOS 107-108
46100 BURJASSOT (VALENCIA)

EN FOTOCOPIA
FOLIO 11