



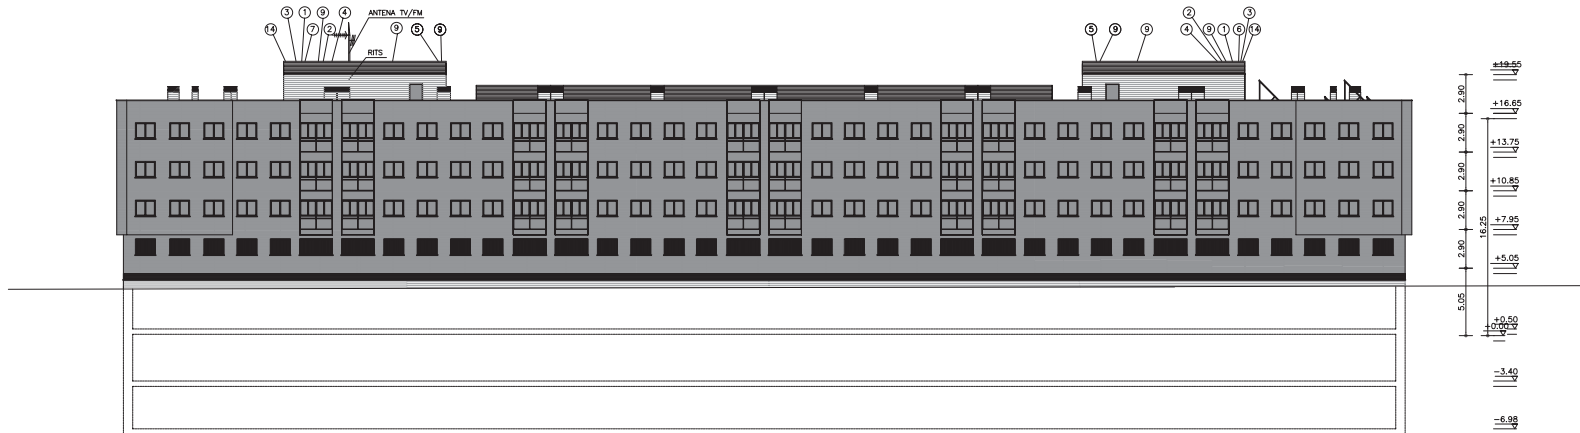

ALZADO FRONTAL




ALZADO POSTERIOR

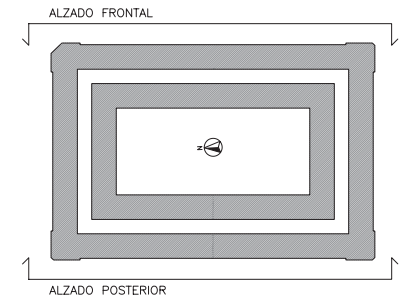


LEYENDA:

- | | |
|------------------------------------|--------------------------------------|
| ① AGUA | ⑨ VENT. NATURAL Y SEGURIDAD SOTANO 2 |
| ② LUZ | ⑩ VENT. NATURAL Y SEGURIDAD SOTANO 1 |
| ③ TELECOMUNICACIONES | ⑪ VENTILACION ASEOS DE GARAJE |
| ④ VENT. VEST. PREVIOS | ⑫ VENT. ALMACEN DE CLORO |
| ⑤ VENT. ESCALERAS GARAJE | ⑬ VENT. DEPURADORA |
| ⑥ VENTILACION FORZADA SOT. 2 | ⑭ AGUA CALIENTE SANITARIA |
| ⑦ VENTILACION FORZADA SOT. 1 | ⑮ VENT. LOCALES COM. |
| ⑧ VENTILACION NATURAL DE TRASTEROS | ⑯ VENT. RSU |

PROYECTO DE EJECUCION FINAL	238 VIVIENDAS VPPB, LOCALES COMERCIALES GARAJES Y TRASTEROS		
SITUACION	PARCELA UP-15 DEL P.P FUENTE LUCHA ALCOBENDAS (MADRID)		
PROPIETARIO	EMVIALSA		
ALZADOS FRONTAL Y POSTERIOR			
CONFORME LA PROPIEDAD	 CONSULTING S.L. Arquitectura, Gestión y Urbanismo ARQUITECTO: ELEUTERIO DE LA FUENTE GIMENO	REF. 18/05	
		ESCALA	PLANO N°
		1/200	I-09
		MADRID DICIEMBRE 2008	
109ALZ-FRONT-POST			

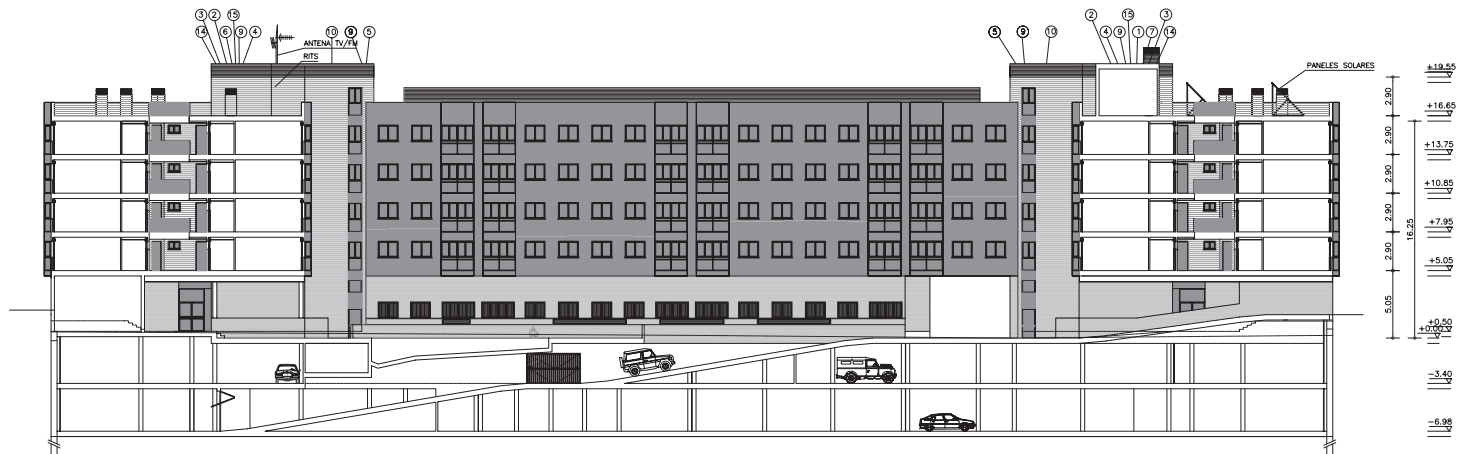


SECCION LONGITUDINAL

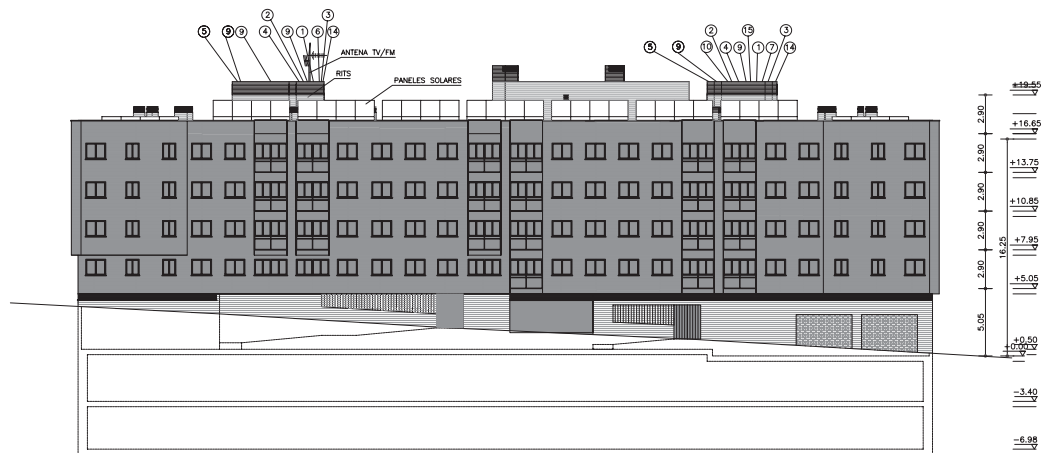


ALZADO LATERAL

LEYENDA:

- | | |
|------------------------------------|--------------------------------------|
| ① AGUA | ⑨ VENT. NATURAL Y SEGURIDAD SOTANO 2 |
| ② LUZ | ⑩ VENT. NATURAL Y SEGURIDAD SOTANO 1 |
| ③ TELECOMUNICACIONES | ⑪ VENTILACION ASEOS DE GARAJE |
| ④ VENT. VEST. PREVIO | ⑫ VENT. ALMACEN DE CLORO |
| ⑤ VENT. ESCALERAS GARAJE | ⑬ VENT. DEPURADORA |
| ⑥ VENTILACION FORZADA SOT. 2 | ⑭ AGUA CALIENTE SANITARIA |
| ⑦ VENTILACION FORZADA SOT. 1 | ⑮ VENT. LOCALES COM. |
| ⑧ VENTILACION NATURAL DE TRASTEROS | |

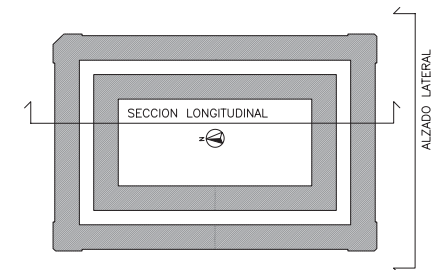

PROYECTO DE EJECUCION FINAL	238 VIVIENDAS VPPB, LOCALES COMERCIALES GARAJES Y TRASTEROS
SITUACION	PARCELA UP-15 DEL P.P FUENTE LUCHA ALCOBENDAS (MADRID)
PROPIETARIO	EMVIALSA
SECCION LONGITUDINAL ALZADO LATERAL	
CONFORME LA PROPIEDAD	CONSULTING S.L. Arquitectura, Gestion y DISEÑO
REF.	18/05
ESCALA	1/200
PLANO N°	1-10
MADRID	DICIEMBRE 2008

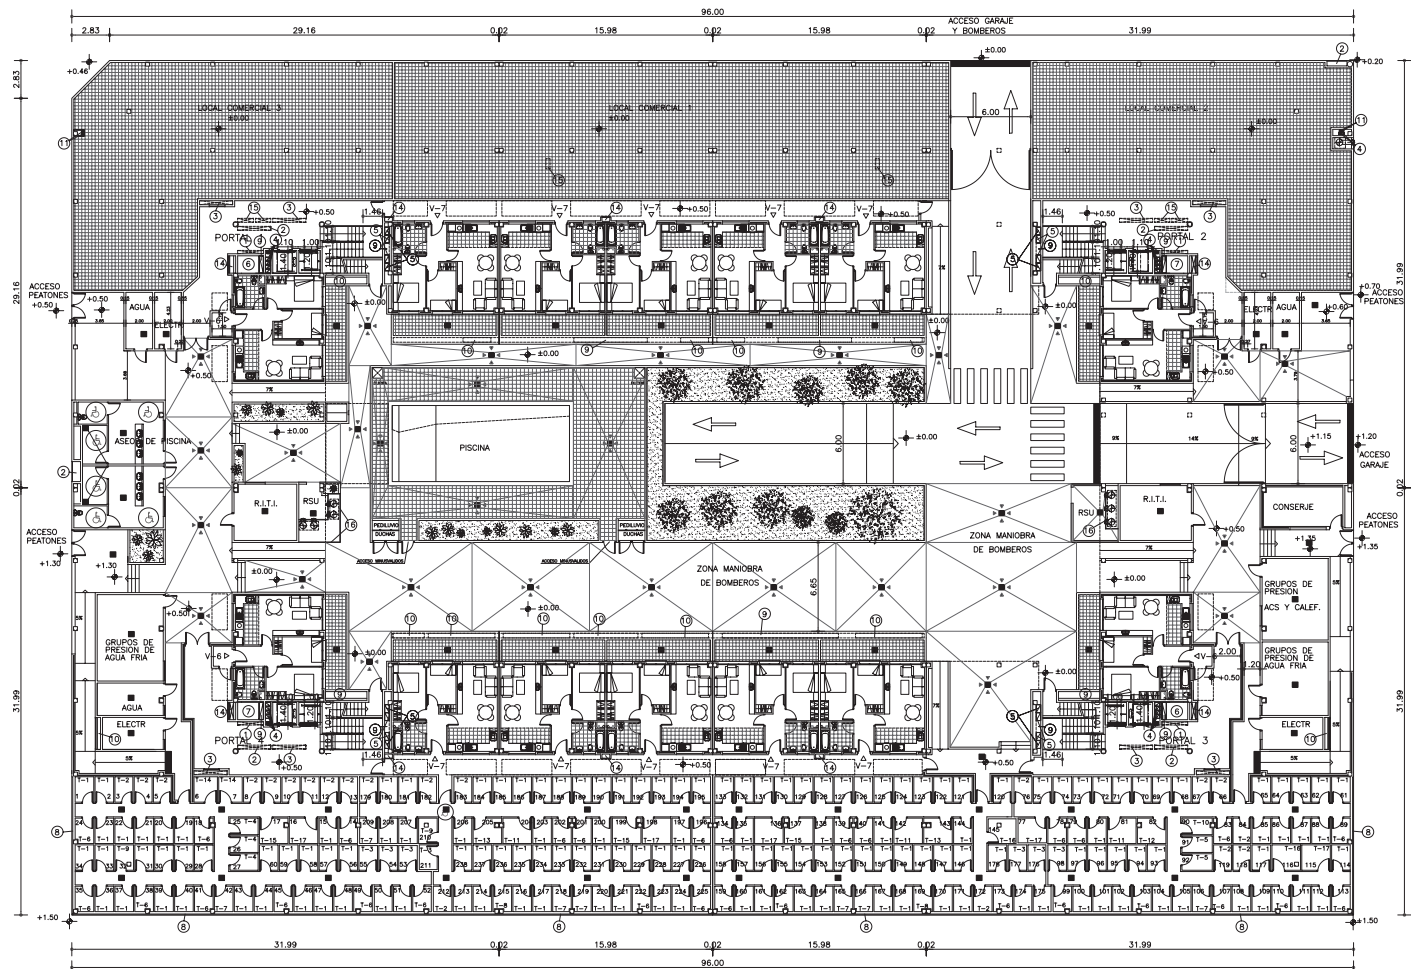


LEYENDA:

- | | |
|------------------------------------|--------------------------------------|
| ① AGUA | ⑨ VENT. NATURAL Y SEGURIDAD SOTANO 2 |
| ② LUZ | ⑩ VENT. NATURAL Y SEGURIDAD SOTANO 1 |
| ③ TELECOMUNICACIONES | ⑪ VENTILACION ASEOS DE GARAJE |
| ④ VENT. VEST. PREVIOS | ⑫ VENT. ALMACEN DE CLORO |
| ⑤ VENT. ESCALERAS GARAJE | ⑬ VENT. DEPURADORA |
| ⑥ VENTILACION FORZADA SOT. 2 | ⑭ AGUA CALIENTE SANITARIA |
| ⑦ VENTILACION FORZADA SOT. 1 | ⑮ VENT. LOCALES COM. |
| ⑧ VENTILACION NATURAL DE TRASTEROS | ⑯ VENT. RSU |



PROYECTO DE EJECUCION FINAL	238 VIVIENDAS VPPB, LOCALES COMERCIALES GARAJES Y TRASTEROS		
SITUACION	PARCELA UP-15 DEL P.P FUENTE LUCHA ALCOBENDAS (MADRID)		
PROPIETARIO	EMVIALSA		
PLANTA BAJA-SEMISOTANO ACCESIBILIDAD A MINUSVÁLIDOS			
CONFORME LA PROPIEDAD	 CONSULTORIO S.L. Arquitectura, Gestión y DISEÑO ARQUITECTO: ELEUTERIO DE LA FUENTE GIMENO	REF.	18/05
		ESCALA	PLANO N° 1/200 I-05
105BAJA		MADRID	DICIEMBRE 2008

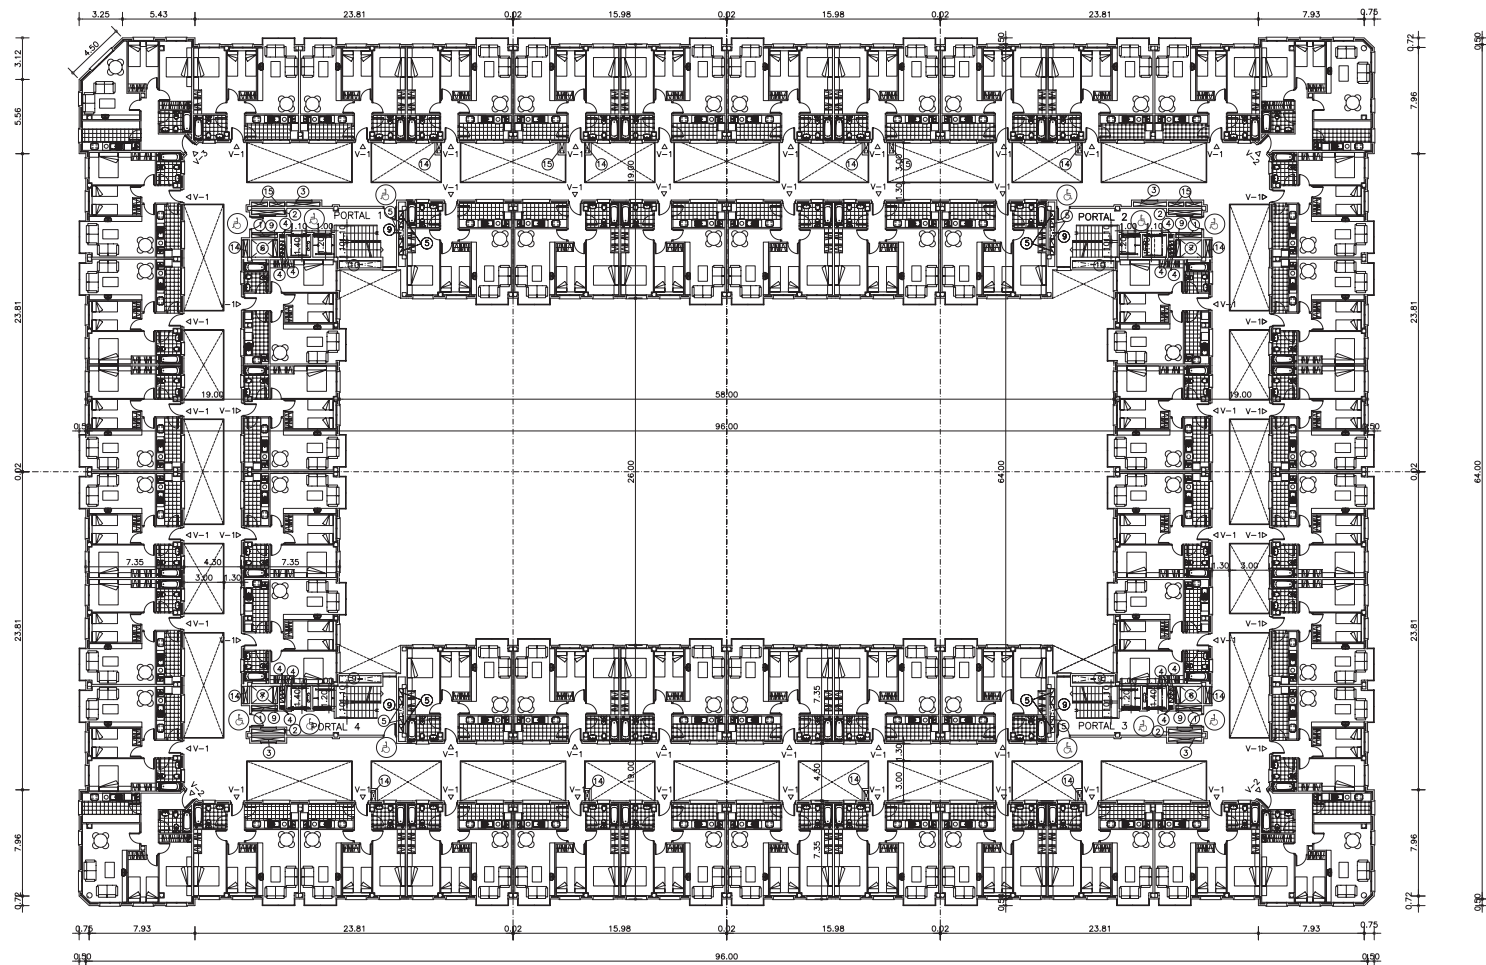

LEYENDA:

- | | |
|------------------------------------|--------------------------------------|
| ① AGUA | ⑨ VENT. NATURAL Y SEGURIDAD SOTANO 2 |
| ② LUZ | ⑩ VENT. NATURAL Y SEGURIDAD SOTANO 1 |
| ③ TELECOMUNICACIONES | ⑪ VENTILACION ASEOS DE GARAJE |
| ④ VENT. VEST. PREVIOS | ⑫ VENT. ALMACEN DE CLORO |
| ⑤ VENT. ESCALERAS GARAJE | ⑬ VENT. DEPURADORA |
| ⑥ VENTILACION FORZADA SOT. 2 | ⑭ AGUA CALIENTE SANITARIA |
| ⑦ VENTILACION FORZADA SOT. 1 | ⑮ VENT. LOCALES COM. |
| ⑧ VENTILACION NATURAL DE TRASTEROS | ⑯ VENT. RSU |



PROYECTO DE EJECUCION FINAL	23B VIVIENDAS VPPB; LOCALES COMERCIALES GARAJES Y TRASTEROS		
SITUACION	PARCELA UP-15 DEL P.P FUENTE LUCHA ALCOBENDAS (MADRID)		
PROPIETARIO	EMVIALSA		
PLANTA TIPO (2-3-4)			
CONFORME LA PROPIEDAD	 CONSULTING S.L. Arquitectura, Gestion y DISEÑO ARQUITECTO: ELEUTERIO DE LA FUENTE GIMENO	REF.	18/05
		ESCALA	PLANO Nº 1/200 1-07
107TIPO-2-3-4		MADRID	DICIEMBRE 2008