

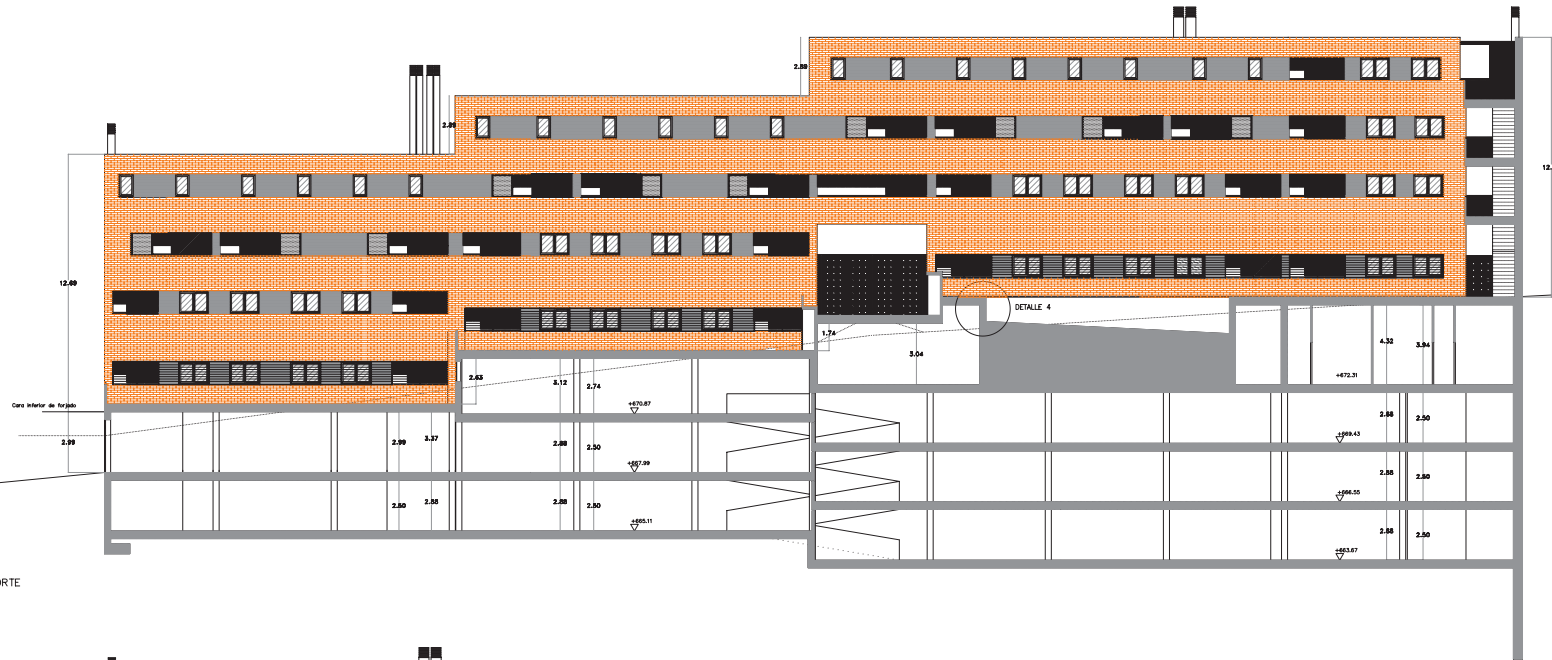


ALZADO NORTE

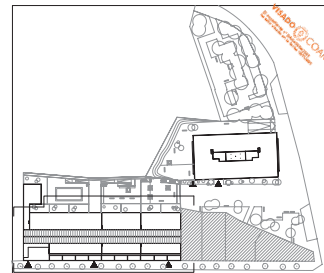

ALZADO SUR

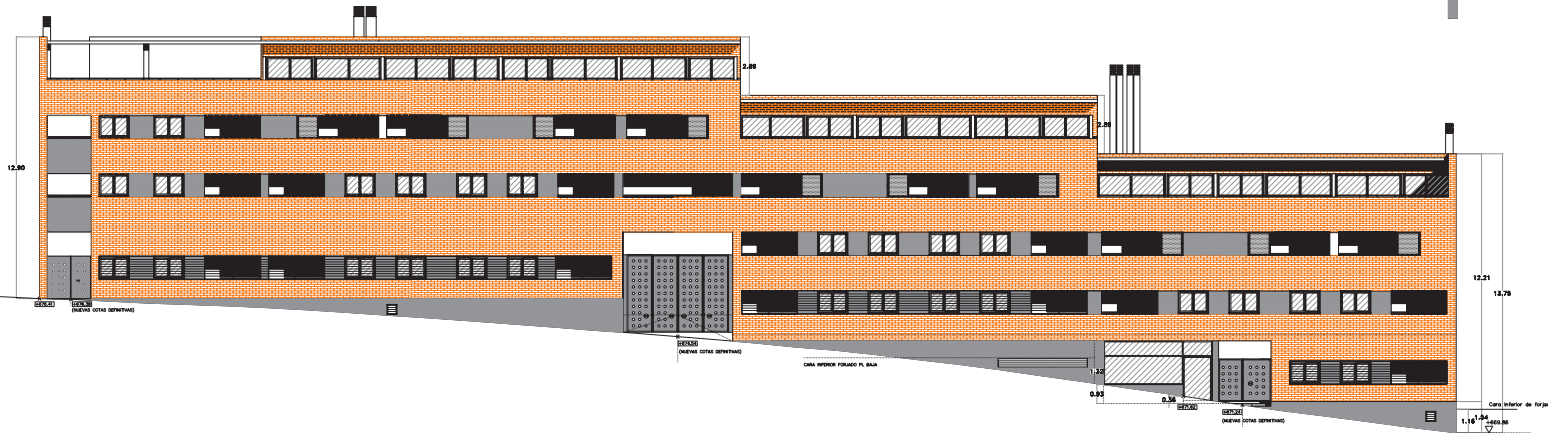

PROPIEDAD
ARQUITECTO


ALZADOS NORTE Y SUR

ESCALA 1/100
JUNIO 2005

PROYECTO DE EJECUCION FINAL DE OBRA
EDIFICIO DE 102 VIVIENDAS, GARAJE Y COMERCIAL
PARA LAS PARCELAS 1 Y 2 DEL P.E.R.I. AREA
PLANEAMIENTO REMITIDO C/ FAYON, ALCOBENDAS

EMVALSA
LUIS FDO. ALI LOPEZ DE BRISAS

PLANO Nº A-14

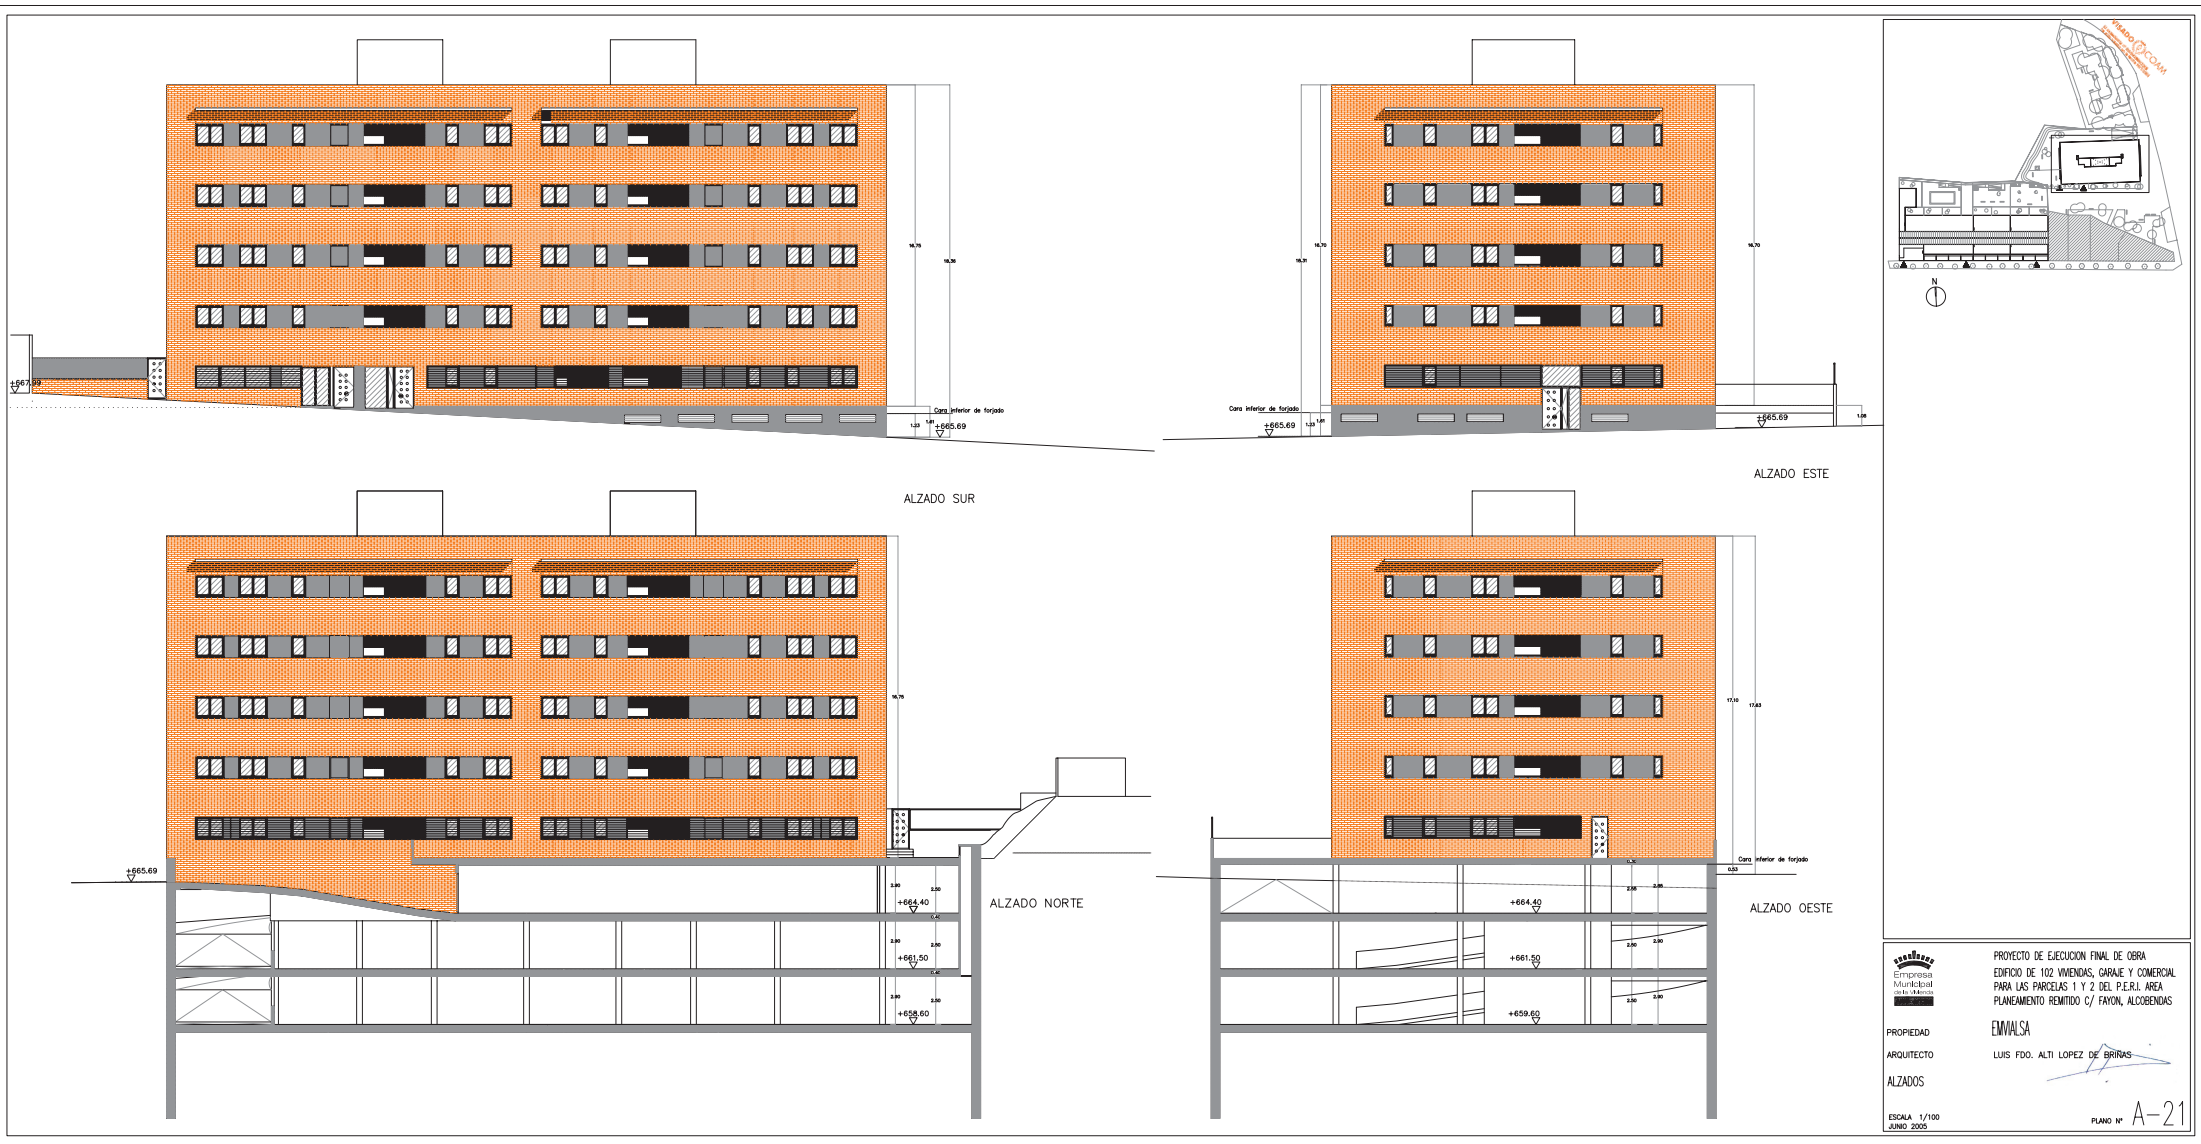




PROPIEDAD
ARQUITECTO
ALZADOS

ESCALA 1/100
JUNIO 2005

PROYECTO DE EJECUCION FINAL DE OBRA
EDIFICIO DE 102 VIVIENDAS, GARAJE Y COMERCIAL
PARA LAS PARCELAS 1 Y 2 DEL P.E.R.L. AREA
PLANEAMIENTO REMITIDO C/ FAYON, ALCOBENDAS

EMVSA
LUIS FDO. ALTI LOPEZ DE BRINAS

PLANO N° A-21

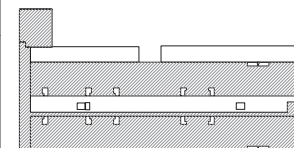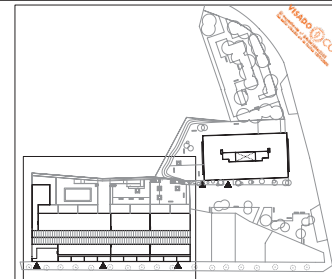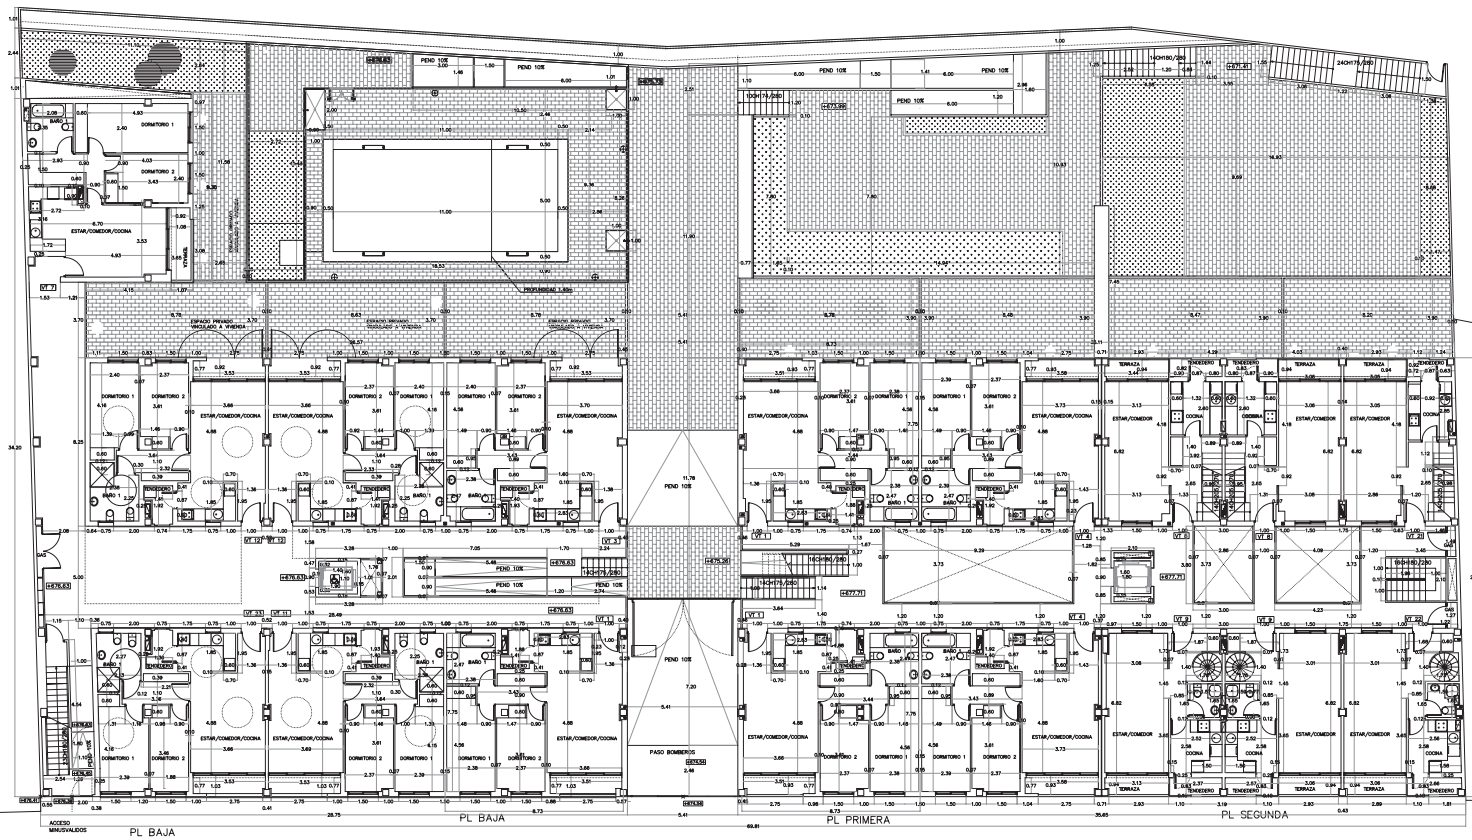

■ SUP. COMPUTABLE AL 100% A EFECTOS DE EDIFICABILIDAD EN VMS= 1301.86m²
 □ SUPERFICIE NO COMPUTABLE A EFECTOS DE EDIFICABILIDAD



PROPIEDAD

ARQUITECTO

PLANTA COTA +677,71

DISTRIBUCION, USOS, CARPINTERIA Y COTAS

ESCALA 1/100

JUNIO 2005

PROYECTO DE EJECUCION FINAL DE OBRA
 EDIFICIO DE 102 VIVIENDAS, GARAJE Y COMERCIAL
 PARA LAS PARCELAS 1 Y 2 DEL P.E.R.I. AREA
 PLANEAMIENTO REMITIDO C/ FAYON, ALCOBENDAS

EMWALSA

LUIS FDO. ALI LOPEZ DE BRINAS

PLANTA COTA +677,71



DISTRIBUCION, USOS, CARPINTERIA Y COTAS

ESCALA 1/100

JUNIO 2005

PLANO Nº A-07

SUSTITUYE A:

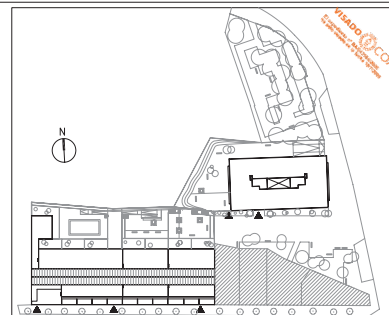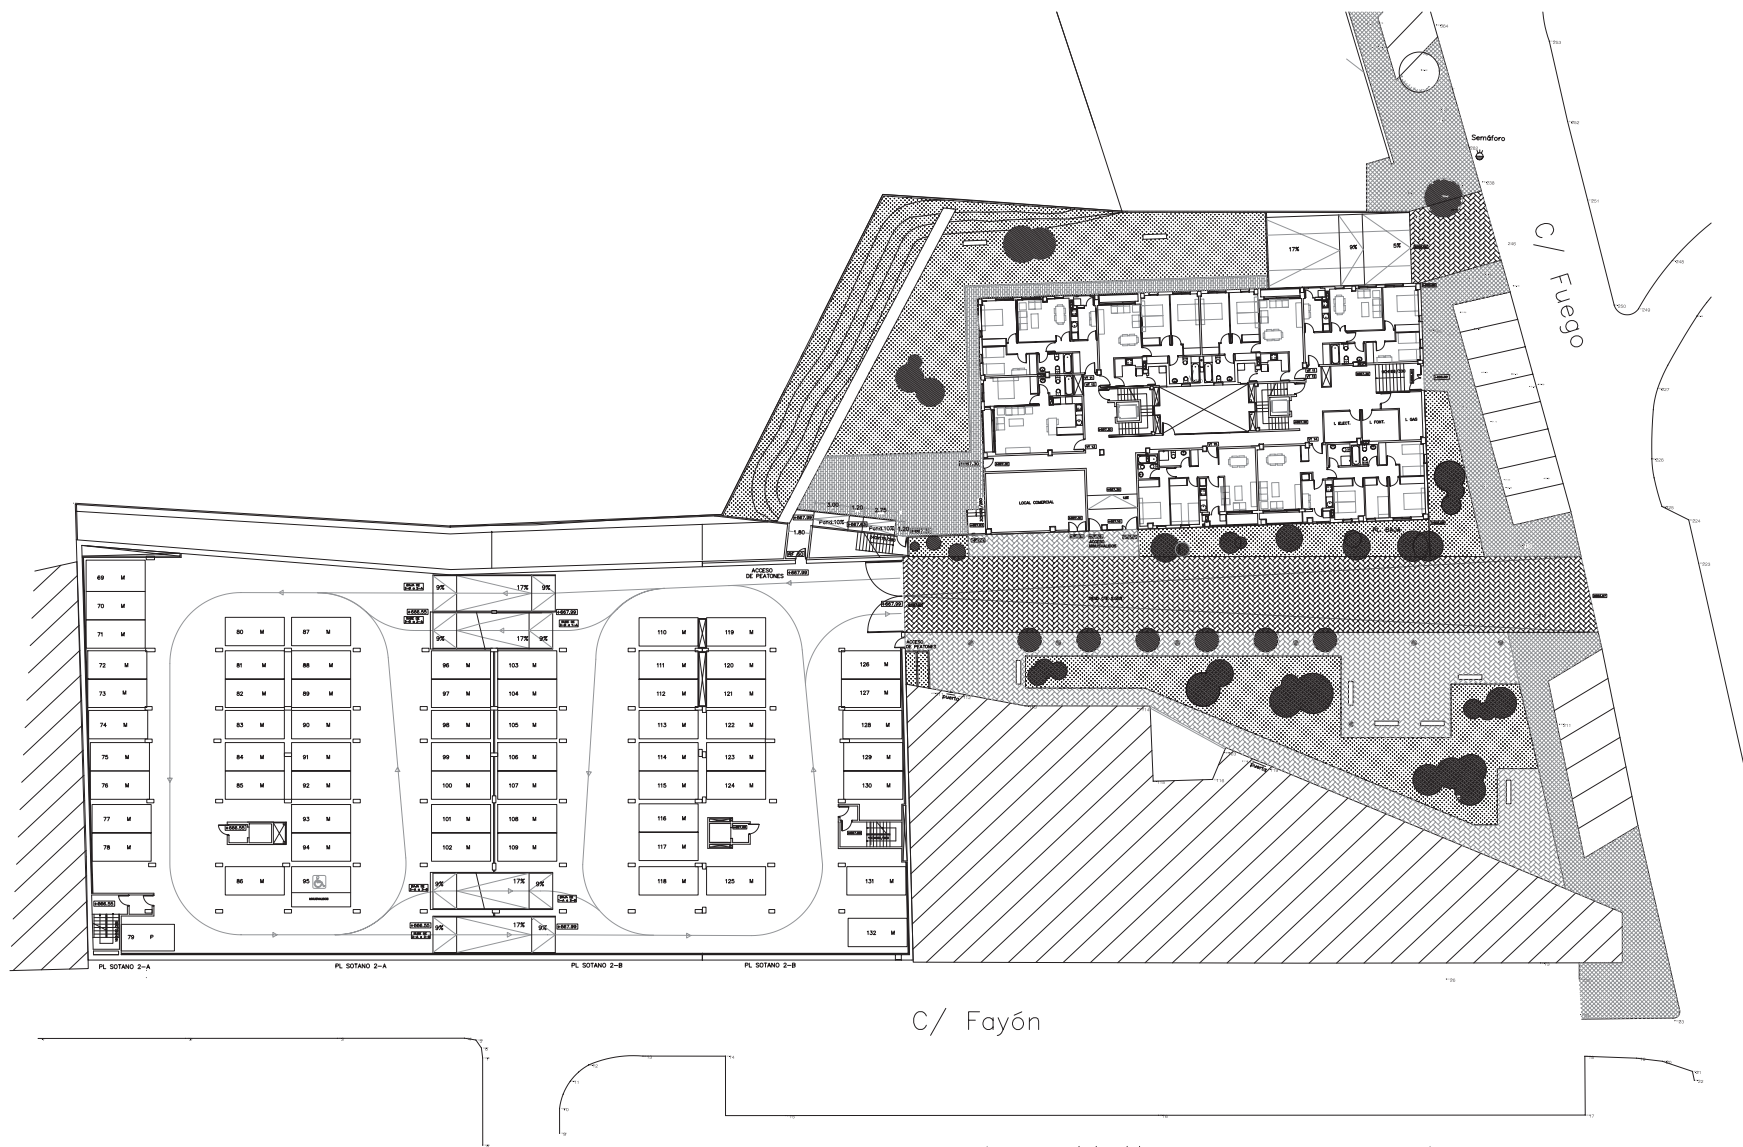




PROYECTO DE EJECUCION FINAL DE OBRA
EDIFICIO DE 102 VIVIENDAS, GARAJE Y COMERCIAL
PARA LAS PARCELAS 1 Y 2 DEL P.E.R.I. AREA
PLANEAMIENTO REMITIDO C/ FAYON, ALCOBENDAS

PROPIEDAD
ARQUITECTO
IMPLANTACION

EMIALSA
LUIS FDO. ALTI LOPEZ DE BRUNAS

ESCALA 1/200
JUNIO 2005

PLANO N.º A-02
SUSTITUYE A:

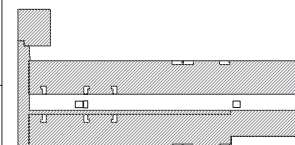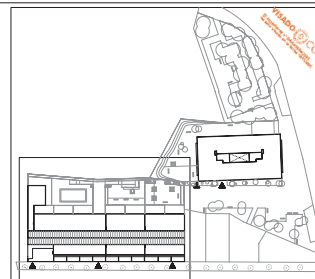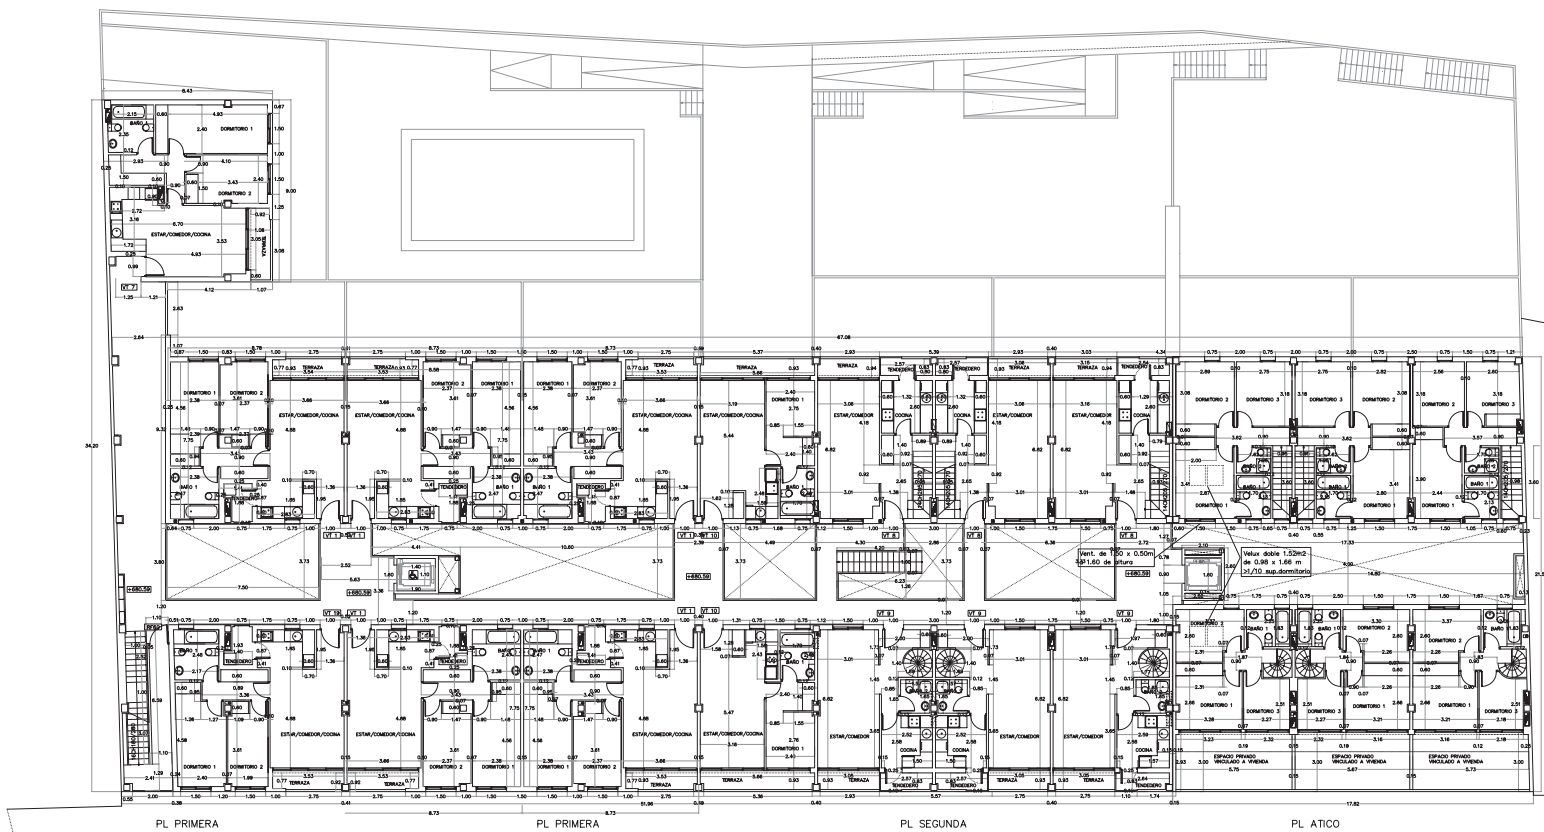

SUP. COMPUTABLE AL 100% A EFECTOS DE EDIFICABILIDAD EN VRS= 1247.80m2
 SUPERFICIE NO COMPUTABLE A EFECTOS DE EDIFICABILIDAD



PROYECTO DE EJECUCION FINAL DE OBRA
 EDIFICIO DE 102 VIVIENDAS, GARAJE Y COMERCIAL
 PARA LAS PARCELAS 1 Y 2 DEL P.E.R.L. AREA
 PLANEAMIENTO REMITIDO C/ FAYON, ALCOBENDAS

EMVRS

PROPIEDAD

ARQUITECTO

PLANTA COTA +680,59





DISTRIBUCION, USOS, CARPINTERIA Y COTAS

ESCALA 1/100
JUNIO 2005

LUIS FDO. ALI LOPEZ DE BRINAS

PLANO N° A-08

SUSTITUYE A:

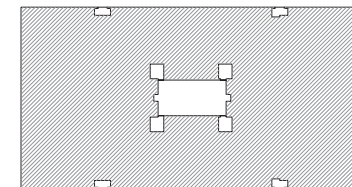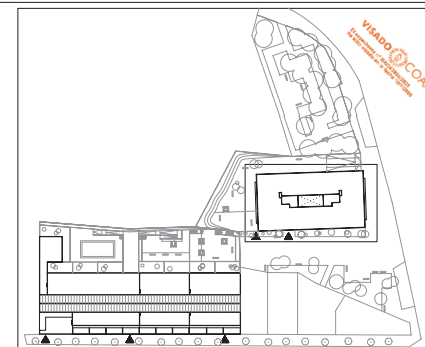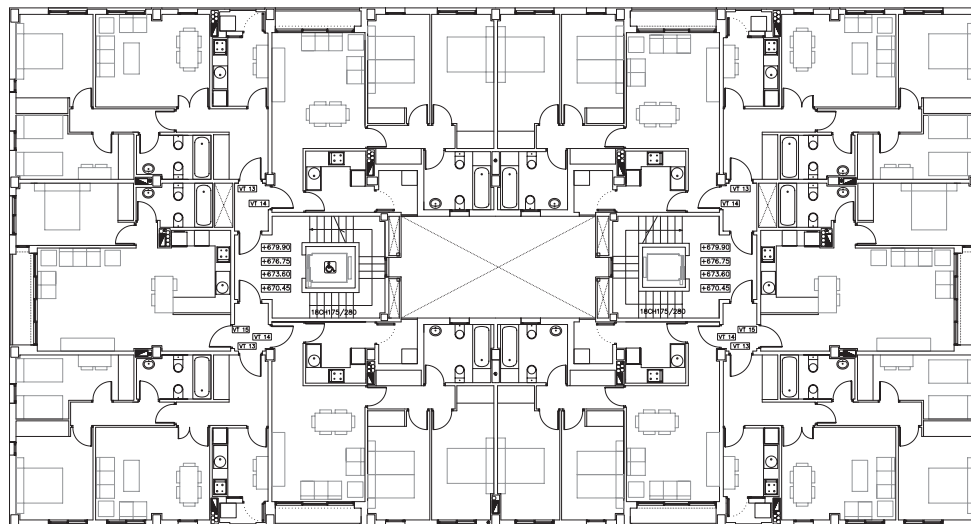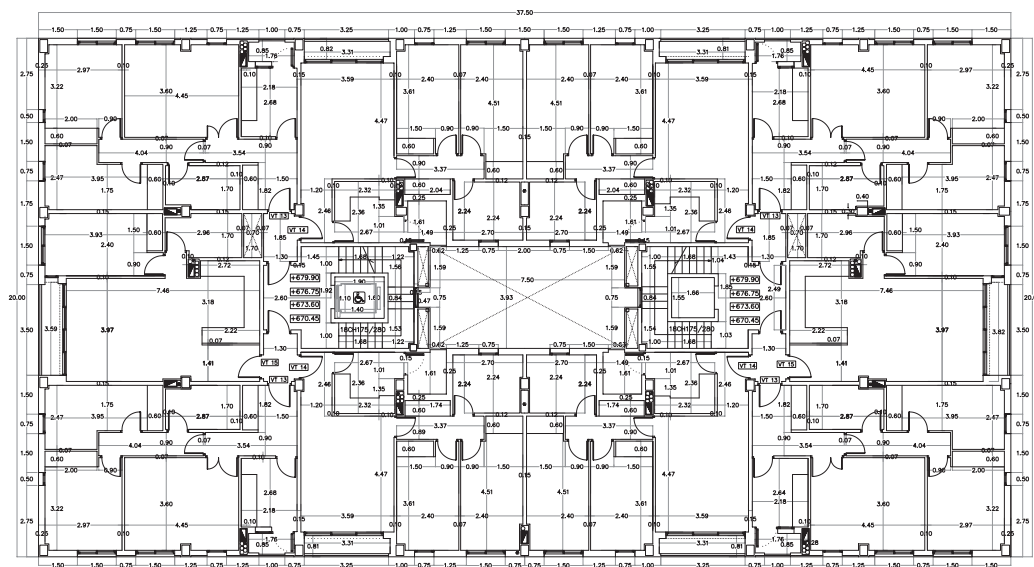

- ☒ SUP COMPUTABLE AL 100% A EFECTOS DE EDIFICABILIDAD EN VVS= 703,66m2
- ☐ SUPERFICIE NO COMPUTABLE A EFECTOS DE EDIFICABILIDAD



PROYECTO DE EJECUCION FINAL DE OBRA
EDIFICIO DE 102 VIVIENDAS, GARAJE Y COMERCIAL
PARA LAS PARCELAS 1 Y 2 DEL P.E.R.I. AREA
PLANEAMIENTO REMITIDO C/ FAYON, ALCOBENDAS

PROPIEDAD

EMVLSA

ARQUITECTO

LUIS FDO. ALTI LOPEZ DE BRINAS

PLANTAS PRIMERA, SEGUNDA, TERCERA Y CUARTA

COTAS+670,45/+673.60/+676.75/+679.90

ESCALA 1/100
JUNIO 2005

PLANO Nº

A18