



ALZADO ESTE



ALZADO OESTE

PROYECTO DE EJECUCION FINAL DE OBRA: EDIFICIO DE 238 VIVIENDAS, COMERCIAL, TRASTEROS Y GARAJES. EN LA PARCELA UP-34 SECTOR "FUENTE LUCHA" ALCOBENDAS (MADRID).			
PLANO:	A-27		
ALZADOS ESTE Y OESTE	SUSTITUYE A:		
PROPIEDAD:	 EMVALSA	ESCALA:	1/150
ALTÍ ARQUITECTOS S.L.:URBANISMO-ARQUITECTURA-INTERIORISMO C/ BERRIANO N 120 28008 MADRID TLF: 91-584-18-35 ARQUITECTO: LUIS FDO. ALTÍ		FECHA:	3-DICIEMBRE-2008





ALZADO NORTE



ALZADO SUR

PROYECTO DE EJECUCION FINAL DE OBRA: EDIFICIO DE 238 VIVIENDAS, COMERCIAL, TRASTEROS Y GARAJES. EN LA PARCELA UP-34 SECTOR "FUENTE LUCHA" ALCOBENDAS (MADRID).			
PLANO Nº:	A-28	PROPIEDAD:	ENVALSA
SUSTITUYE A:		ESCALA:	1/150
FECHA:	3-DICIEMBRE-2008	ARQUITECTO:	LUIS FDO. ALTI
ALTI ARQUITECTOS S.L.:URBANISMO-ARQUITECTURA-INTERIORISMO C/ SERRANO N 120 28008 MADRID TLF: 91-564-18-35			

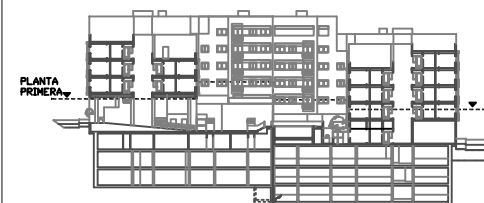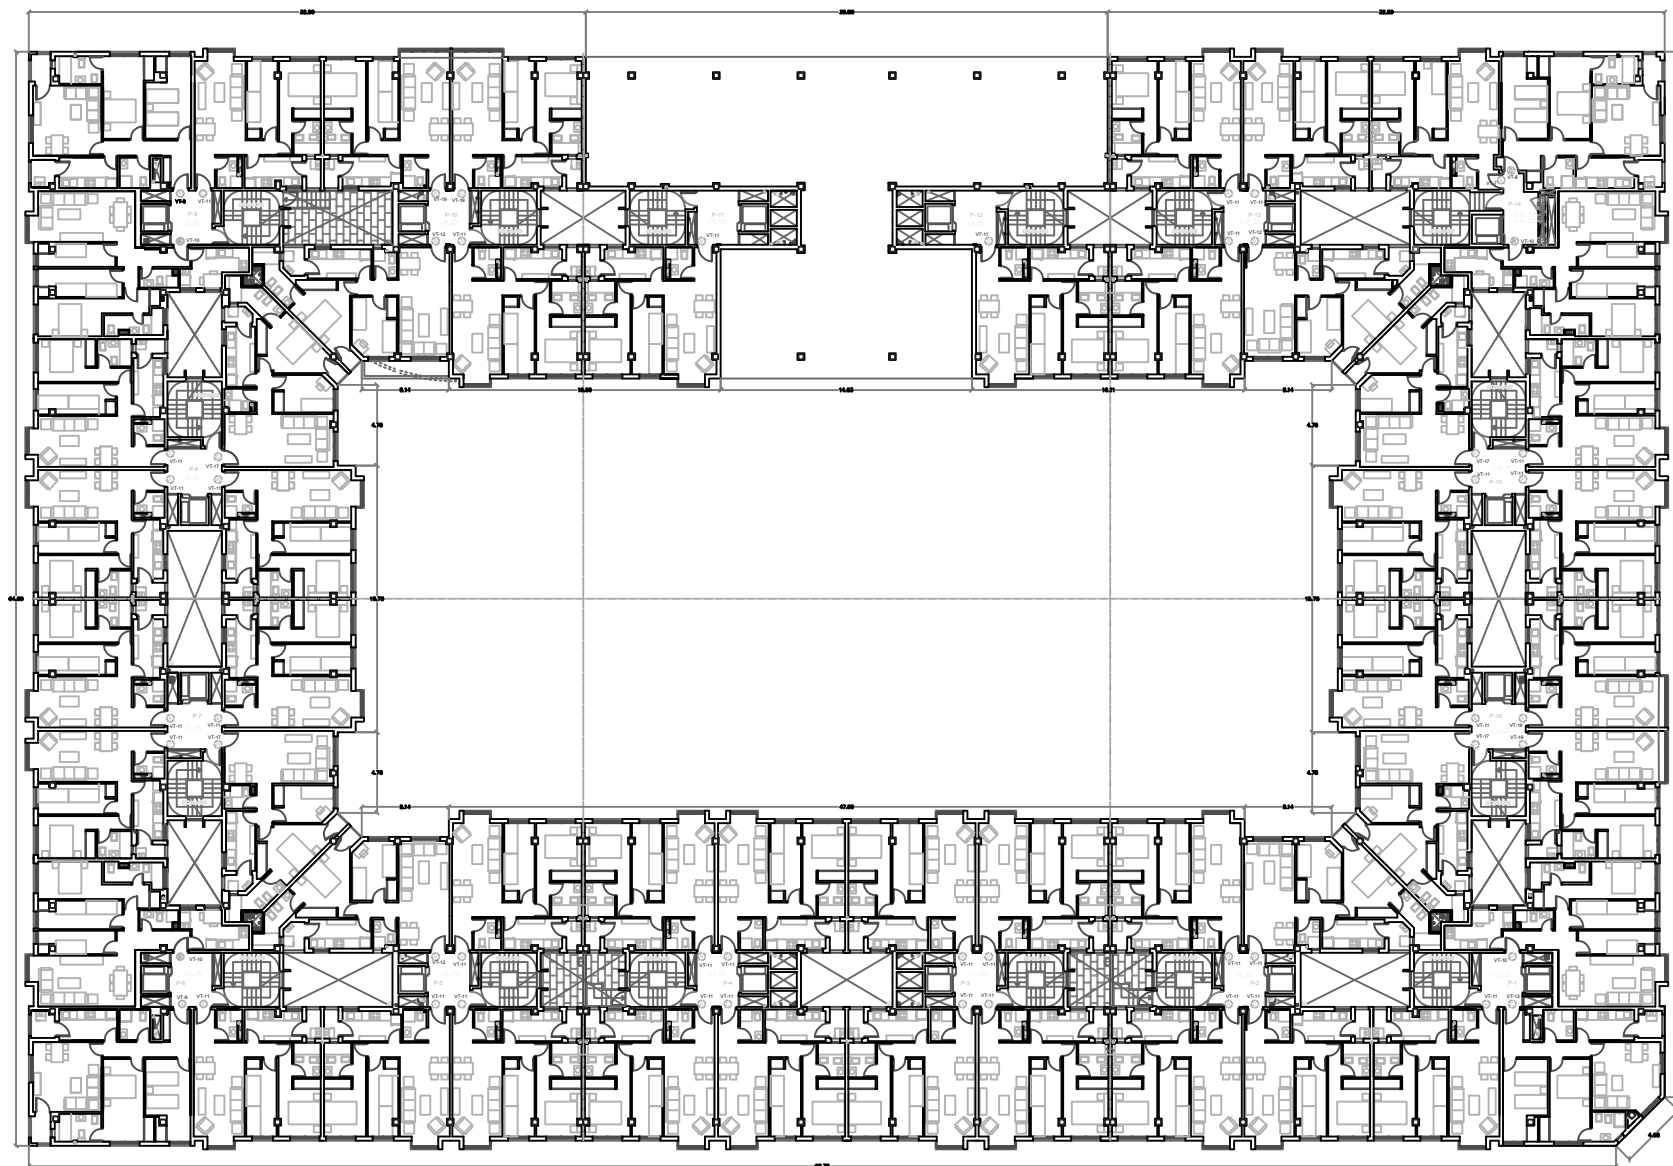

PROYECTO DE EJECUCION FINAL DE OBRA:
EDIFICIO DE 238 VIVIENDAS, COMERCIAL, TRASTEROS Y GARAJES.
EN LA PARCELA UP-34 SECTOR "FUENTE LUCHA" ALCOBENDAS (MADRID).

PLANO:
DISTRIBUCIÓN Y MOBILIARIO:
PLANTA PRIMERA.

PROPIEDAD:  ENVALSA

ESCALA: 1/150
FECHA: 3-DICIEMBRE-2008

ALTI ARQUITECTOS S.L.:URBANISMO-ARQUITECTURA-INTERIORISMO
C/ SERRANO 11 120 28008 MADRID TLF: 91-584-18-35
ARQUITECTO: LUIS FDO. ALTI