




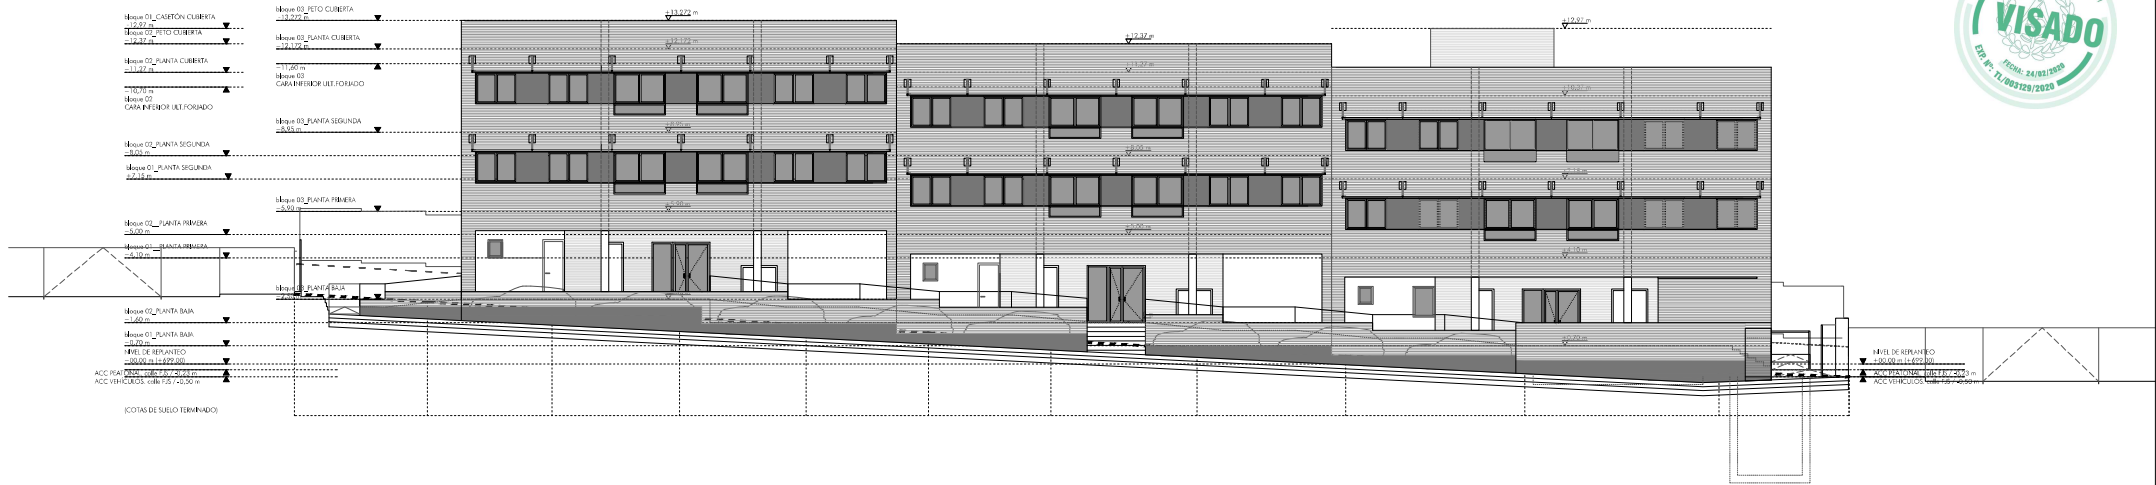

ALZADO ESTE 1: POR RAMPA DE VEHICULOS

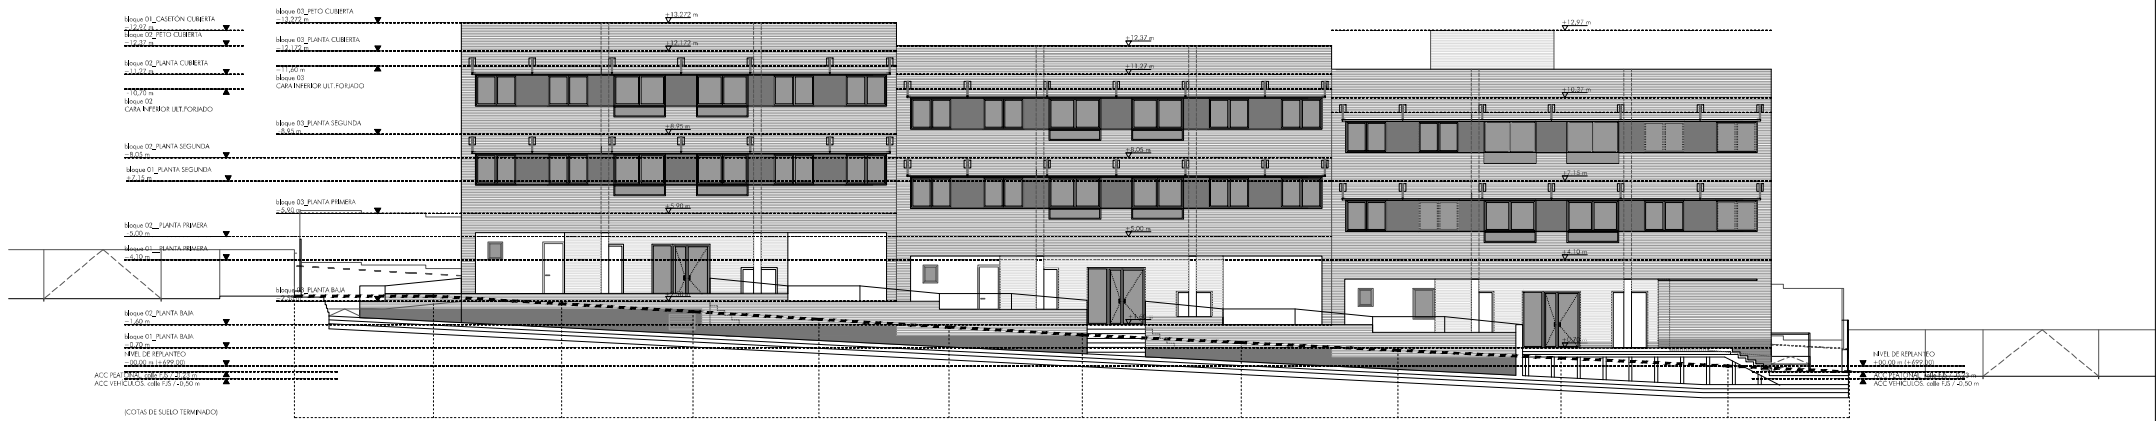

ALZADO ESTE 2: POR RAMPA PEATONAL

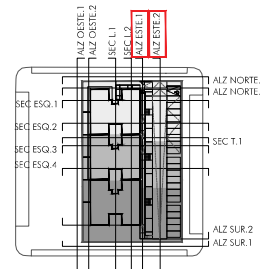

EMBIASA, S.A.
Empresa Municipal de la
Vivienda de Alcobendas, S.A.

PROPIEDAD

30 ALOJAMIENTOS DOTACIONALES. VALDELASFUENTES.
CALLE TERESA DE CALCUTA, 7. ALCOBENDAS

PROYECTO BASICO Y DE EJECUCION FINAL DE OBRA

PLANO: ALZADOS Y SECCIONES
ALZADO ESTE 1
ALZADO ESTE 2

ESCALAS: 1/100 DIN A1
1/200 DIN A3

FECHA: NOV 2019


Nº EXP 401

Nº PLANO:
A05


ANULA A:

CANO Y ESCARIO


ALojAMIENTOS DOTACIONALES VALDELASFUENTES

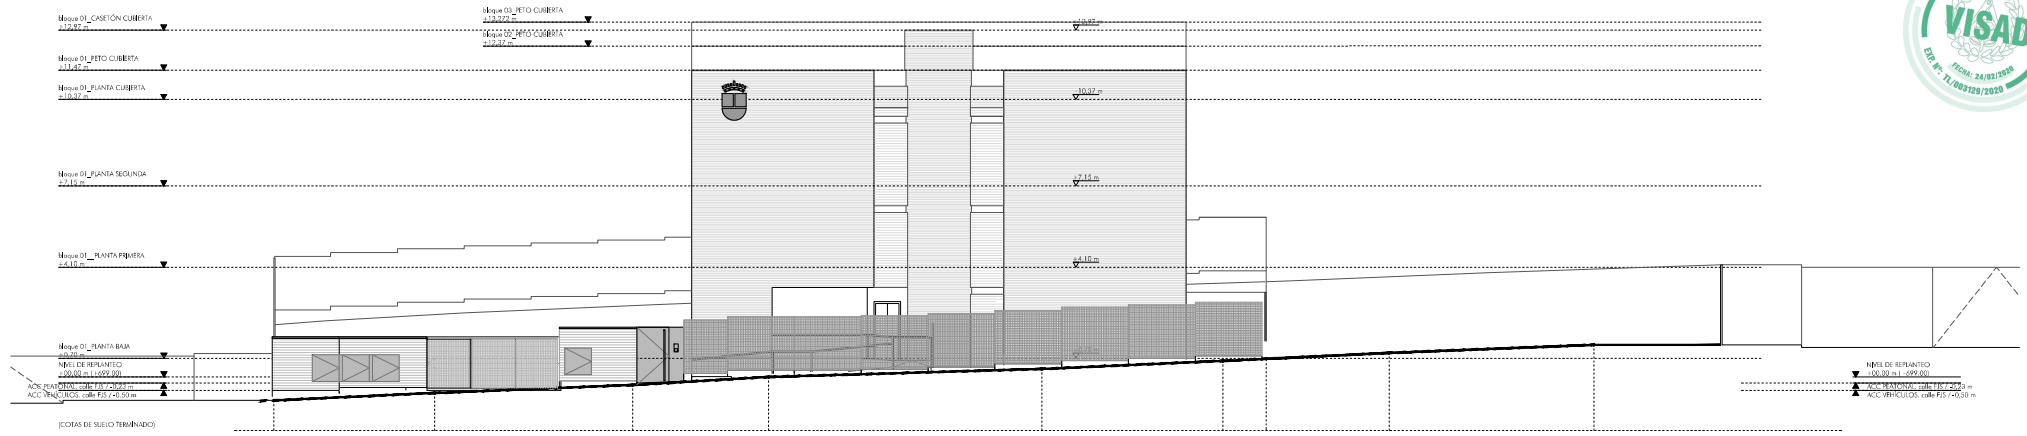

ALZADO NORTE 1: DESDE EXTERIOR DE PARCELA

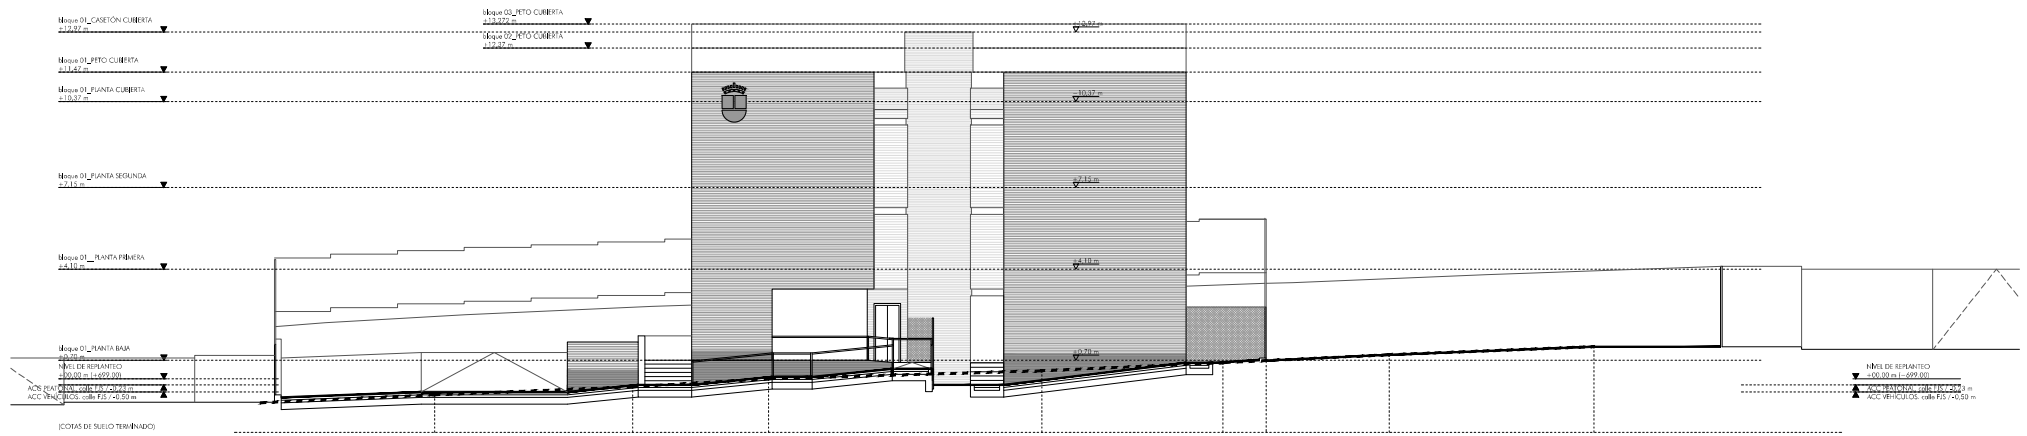


ALZADO NORTE 2: POR RAMPA ACCESIBLE

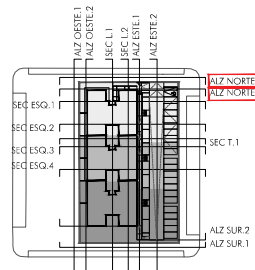

ALOJAMIENTOS DOTACIONALES VALDELASFUENTES

PROYECTO BÁSICO Y DE EJECUCIÓN FINAL DE OBRA	
PLANO: ALZADOS Y SECCIONES ALZADO NORTE.1 ALZADO NORTE.2	ESCALAS: 1/100 DIN.A1 1/200 DIN.A3 FECHA: NOV 2019
Nº PLANO: A07 ANULA A:	
CANO Y ESCARIO	

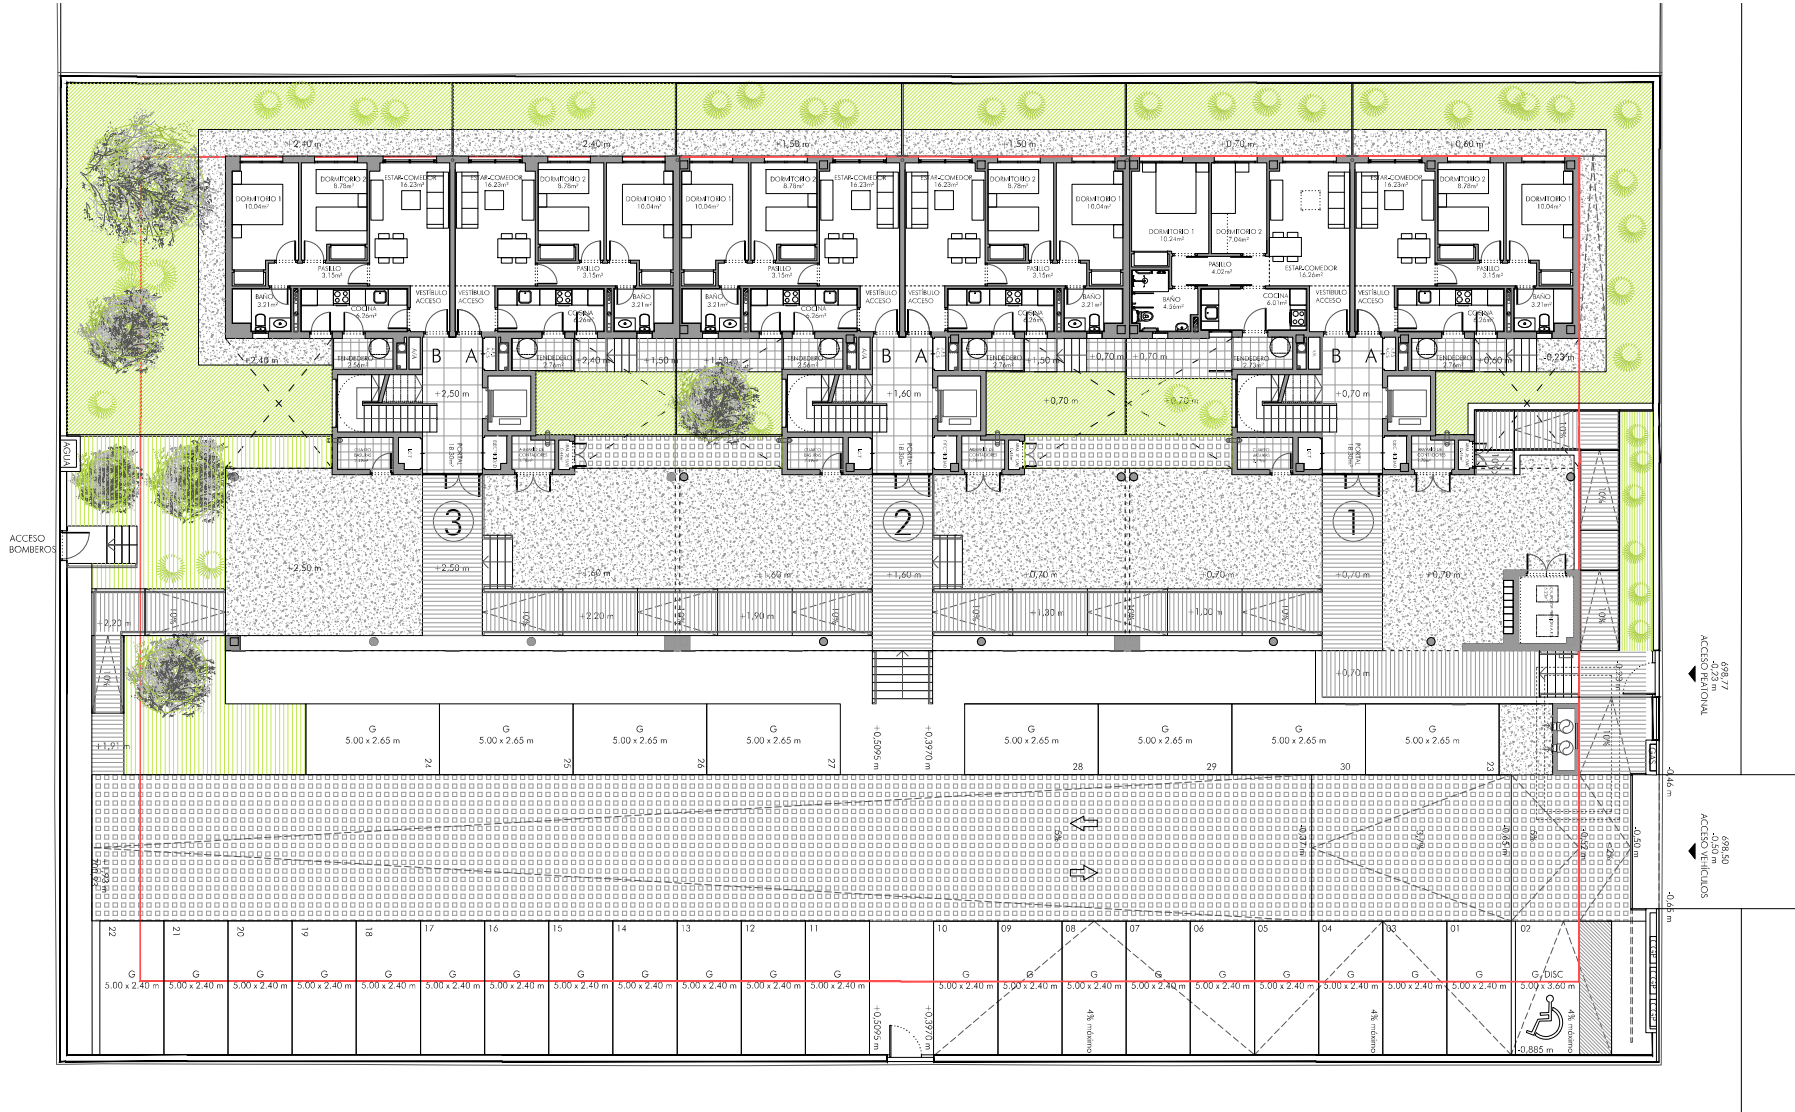



EMVIALSA, S.A.
Empresa Municipal de la
Vivienda de Alcobendas, S.A.

BENJAMIN CANO DOMINGUEZ / DIEGO ESCARIO TRAVEIRO
PROPIEDAD

30 ALOJAMIENTOS DOTACIONALES. VALDELASFUENTES.
CALLE TERESA DE CALCUTA, 7. ALCOBENDAS

PROYECTO BASICO Y DE EJECUCION FINAL DE OBRA

PLANO: PLANTA BAJA
USOS Y SUPERFICIES


ESCALAS: 1/100 DIN A1
1/200 DIN A3
FECHA: NOV 2019

Nº PLANO:
A01
ANULA A:

Nº EXP 401

CANO Y ESCARIO

ALOJAMIENTOS DOTACIONALES VALDELASFUENTES

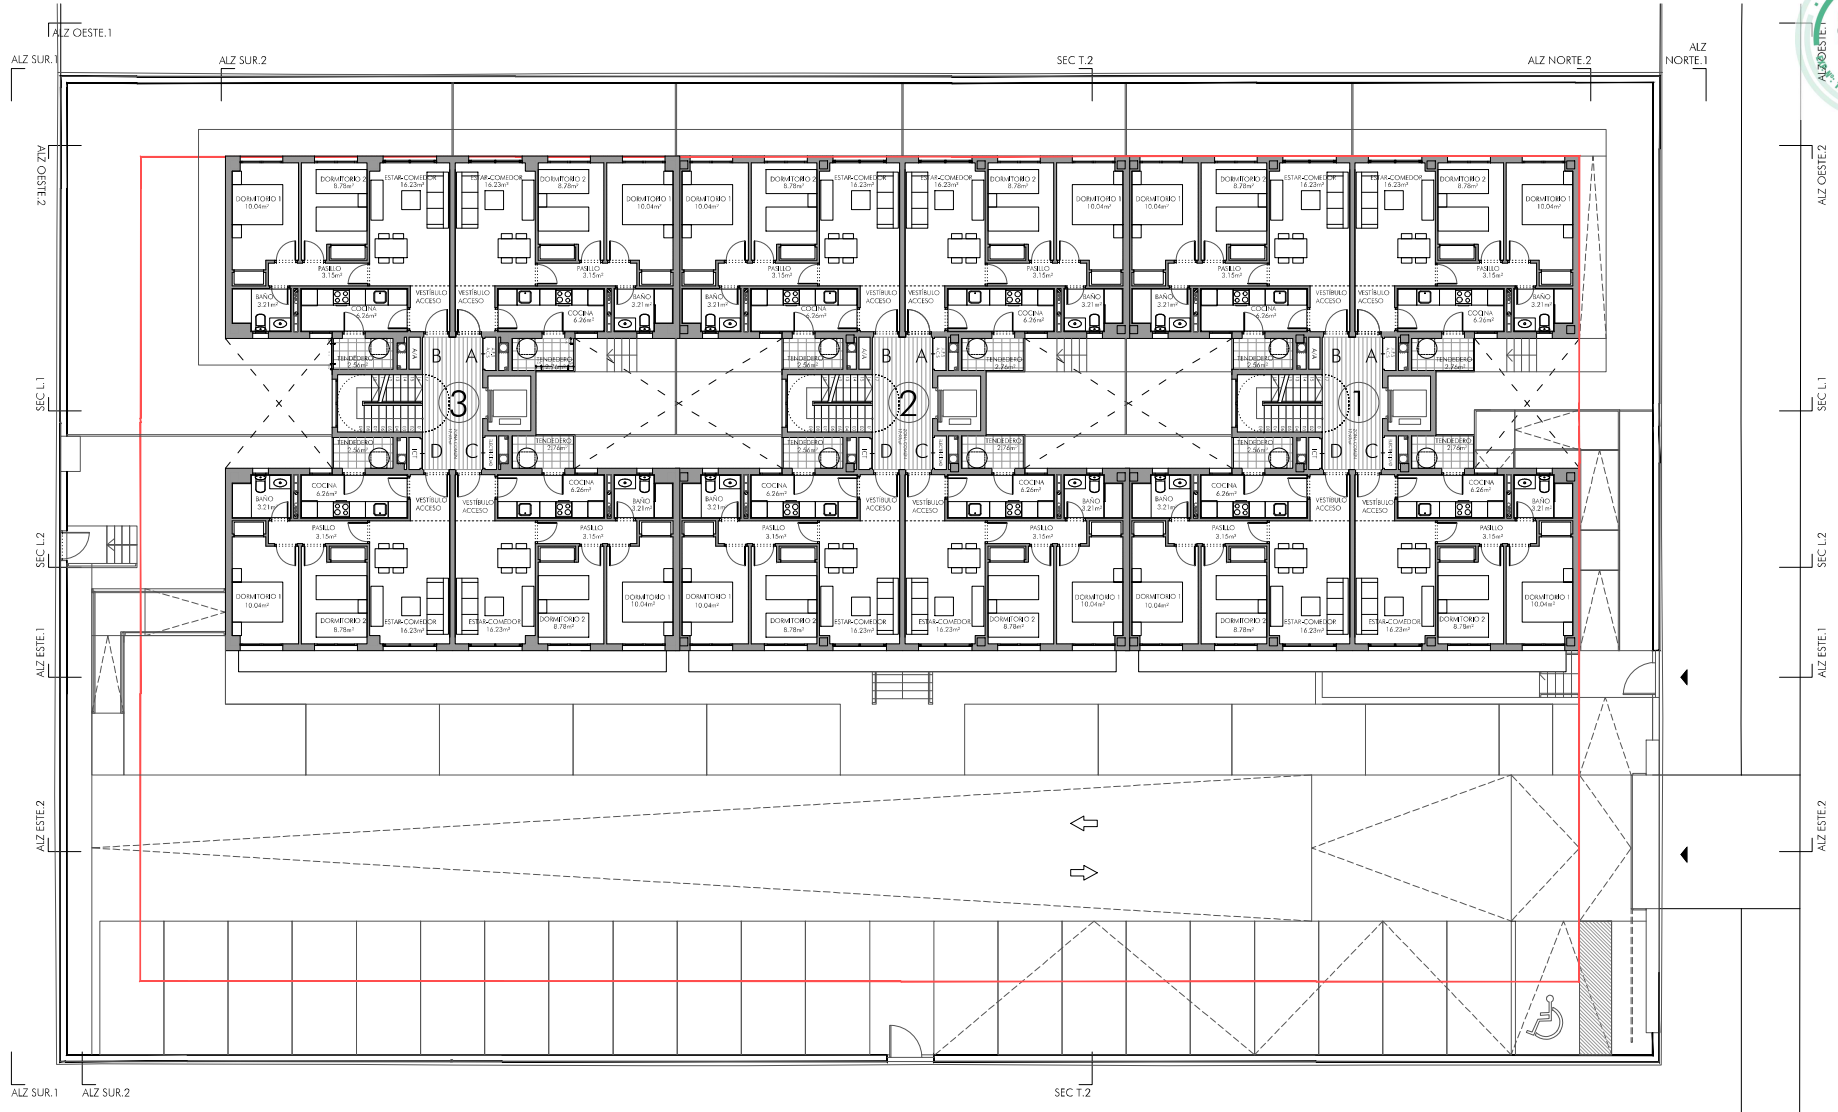

PROPIEDAD

30 ALOJAMIENTOS DOTACIONALES. VALDELASFUENTES.
CALLE TERESA DE CALCUTA, 7. ALCOBENDAS

PROYECTO BÁSICO Y DE EJECUCIÓN FINAL DE OBRA

PLANO: PLANTA TIPO
USOS Y SUPERFICIES

ESCALAS: 1/100 DIN A1
1/200 DIN A3

FECHA: NOV 2019

Nº PLANO: A02

ANULA A:

BENJAMÍN CANO DOMÍNGUEZ / DIEGO ESCARIO TRAVEIRO

CANO Y ESCARIO

ALOJAMIENTOS DOTACIONALES VALDELASFUENTES