


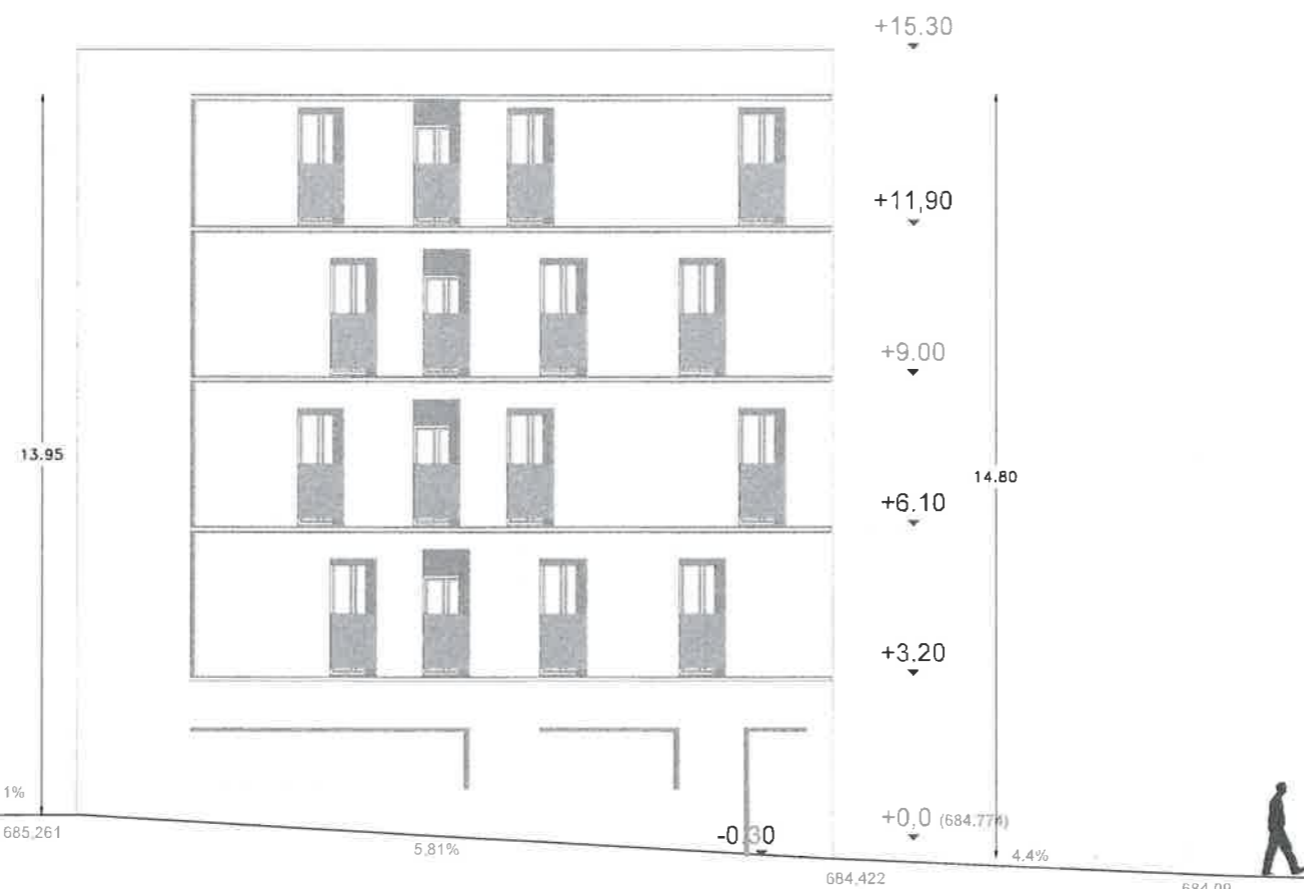

ALZADO CALLE VELARDE



ALZADO AVENIDA DE ESPAÑA

Este certificado es otorgado, y está limitado estrictamente por la autoridad del COAM. Para verificar su validez, visite este enlace en su ordenador: <http://www.coam.es>



PROYECTO BÁSICO DE 39 VIVIENDAS, LOCAL COMERCIAL, GARAJE Y TRASTEROS
 CALLE VELARDE C-V AVENIDA DE ESPAÑA 8 C-V CALLE DAGIZ ALCOBENDAS (MADRID)
 PLANOS DE ARQUITECTURA

ARQUITECTO:
 Juan Antonio Gómez Pérez
 ARQUITECTO COLABORADOR:
 Juan Antonio Gómez Herradón

ALZADOS I
 Fecha: MARZO 2021 Escala: 1/100
C-06



ALZADO CALLE DAOIZ

Este certificado es gratuito, y está firmado digitalmente por la autoridad del CBAM. Para verificar su validez, utilice estos códigos de
 verificación: 11/003000/2021. Dependencia: 2020000000. Id. 2000000004. Fecha: 18/03/2021

PROPIEDAD: **EMPRESA MUNICIPAL DE LA CIUDAD DE ALCOBENDAS**
PROYECTO BÁSICO DE 39 VIVIENDAS, LOCAL COMERCIAL, GARAJE Y TRASTEROS
 CALLE VELARDE C-V AVENIDA DE ESPAÑA 8 C-V CALLE DAOIZ ALCOBENDAS (MADRID)
 PLANOS DE ARQUITECTURA
ALZADOS 2
 Fecha: MARZO 2021 Escala: 1/100

ARQUITECTO: Juan Antonio Gómez Pérez
 ARQUITECTO COLABORADOR: Juan Antonio Gómez Herradán

C-07

