



# DETALLE

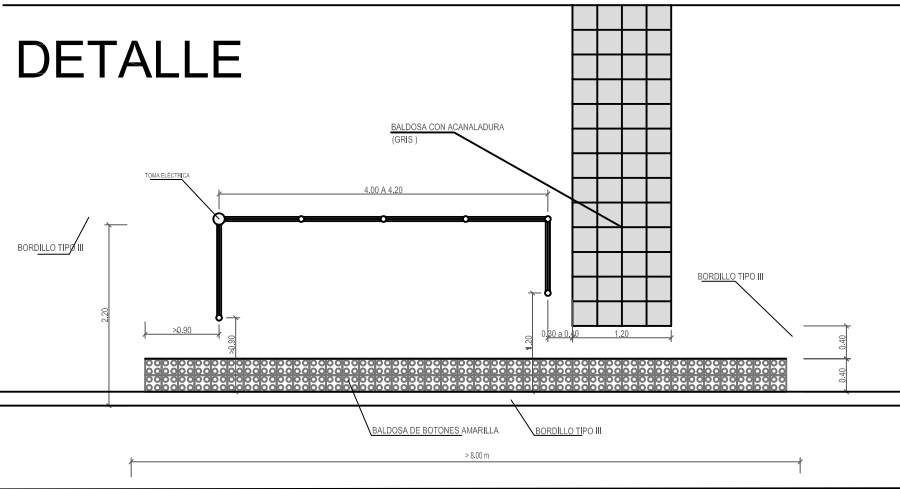

### LEYENDA DE PAVIMENTOS

|  |  |
|--|--|
|  | ASFALTO  |
|  | BALDOSA HIDRAULICA BLANCO-ROJO.  |
|  | PAVIMENTO TIPO CASCO HISTÓRICO 30x30 Y ENCINTADO 30x30 (SALMÓN Y GRIS).  |
|  | LOSETA DE BOTON DE 40x40 EN COLOR ROJO   |
|  | ADOQUIN PREFABRICADO DE HORMIGON ABUJARDADO EN COLOR ROJO 10x20x6  |
|  | ADOQUIN PREFABRICADO DE HORMIGON 10x20x6 EN COLOR GRIS. ESTE MISMO PAVIMENTO SE DISPONE EN EL TRAMO DE ESCALERAS |
|  | ADOQUIN PREFABRICADO DE HORMIGON 10x20x6 EN COLOR ROJO.  |
|  | MURO JARDINERA-ZONA AJARDINADA   |
|  | PAVIMENTO TIPO CASCO HISTÓRICO 60x40 Y ENCINTADO 40x40 (SALMÓN Y VERDE).   |
|  | LOSETA ACANALADA 20x20.  |

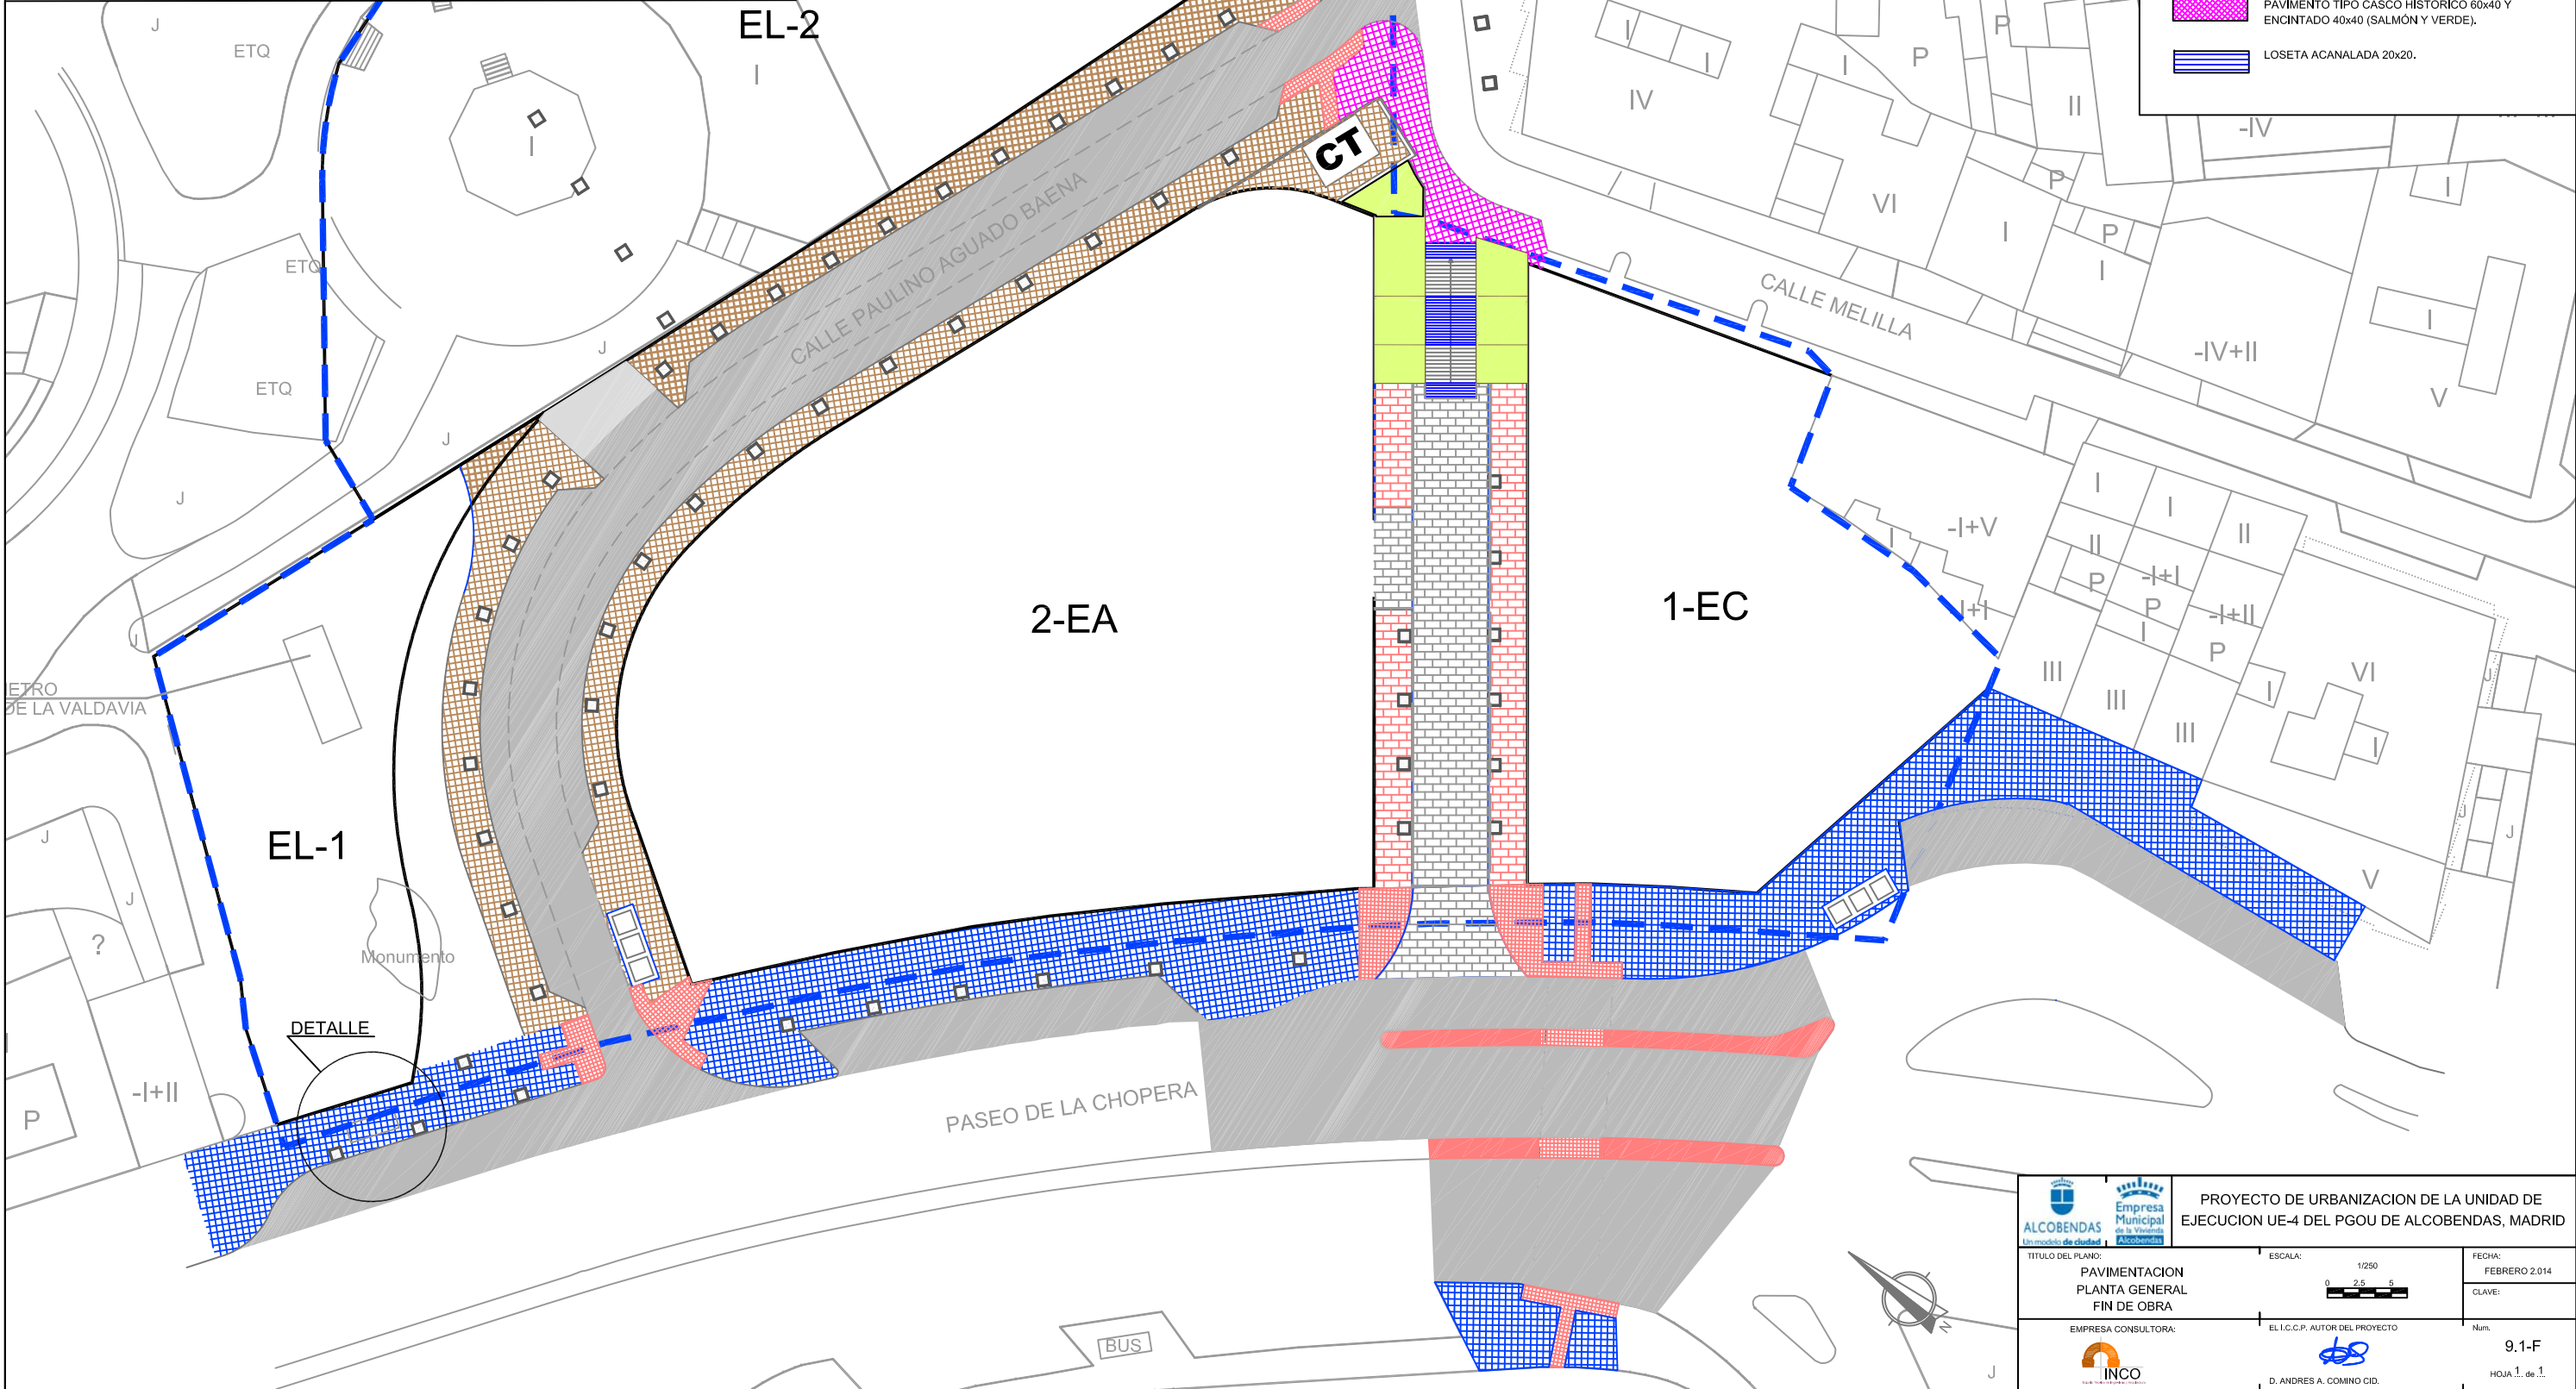

|  |  |                                |
|--|--|--------------------------------|
| <br>Empresa Municipal de la Vivienda de Alcobendas | PROYECTO DE URBANIZACION DE LA UNIDAD DE EJECUCION UE-4 DEL PGOU DE ALCOBENDAS, MADRID |                                |
|  | TITULO DEL PLANO:<br>PAVIMENTACION PLANTA GENERAL FIN DE OBRA                          | ESCALA:<br><br>1:250           |
| EMPRESA CONSULTORA:<br>                            | EL I.C.G.P. AUTOR DEL PROYECTO:<br>  | Num.<br>9.1-F<br>HOJA 1. de 1. |