



P.02

ACERA 0.60x0.30





EDIFICIO B	47 VIVIENDAS VPP, GARAJES Y TRASTEROS		
	UNIDAD DE EJECUCIÓN BARRIO 1 - CALLE TARRAGONA - ALCEGUERAS		
	PLANO	ESPESOR 0 ALFARO PRINCIPAL ACCESOS MONOVIAJES	FECHA: 1.º DE JUNIO DE 2006
	PROYECTO	ED+CALSA	ESCALA: 1/200 HOJA Nº




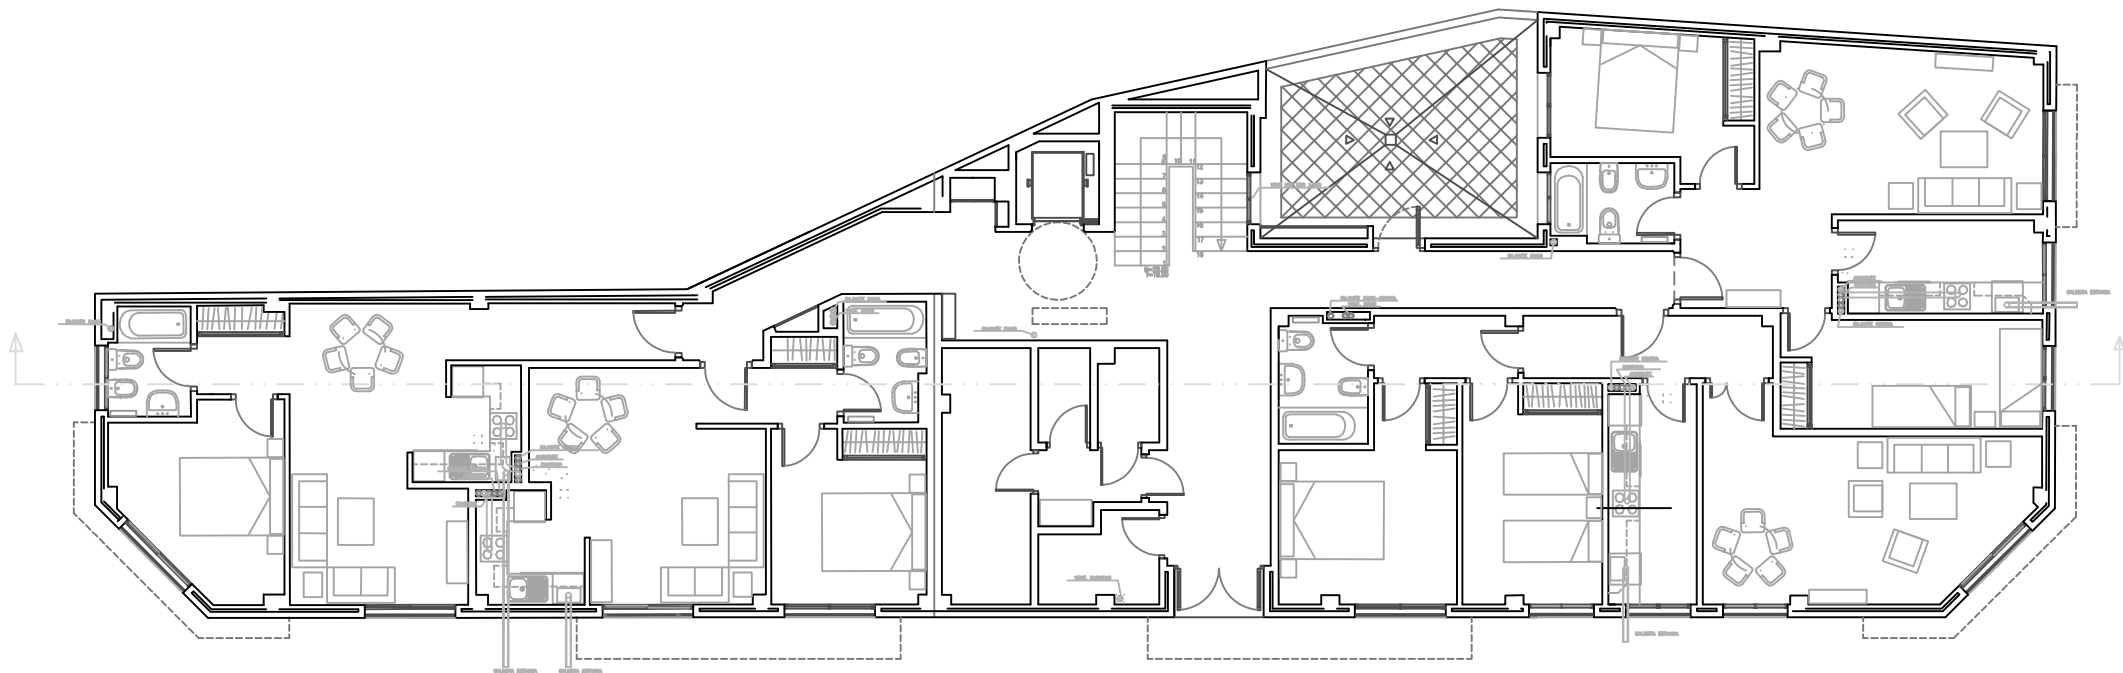

SECTOR DE VIVIENDAS 18367 H2


NOTA: LAS REJILLAS DE VENTILACION DE COCINAS IRAN POR TECHO FUERA DE LA ZONA DE AMUEBLAMIENTO

INDICACION	FECHA	INDICACION DEL DISEÑO	INDICACIONES




47 VIVIENDAS VPP, GARAJES Y TRASTEROS			
PROYECTO	VENTILACION NATURAL Y FORZADA	FECHA	JULIO 2005
ESCALA	1/200	INDICACION	VNF 1

DETALLE DE MONTAJE REJILLA EXTRACTOR

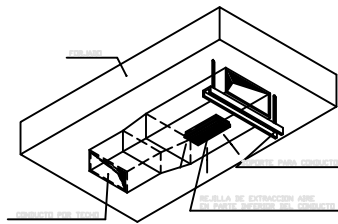

PLANTA	EXTRACTOR	MODELO EXTRACTOR	CAUDAL EXTRACTOR (m³/h)	CAUDAL NOMINAL (m³/h)	POTENCIA ELECTRICA W


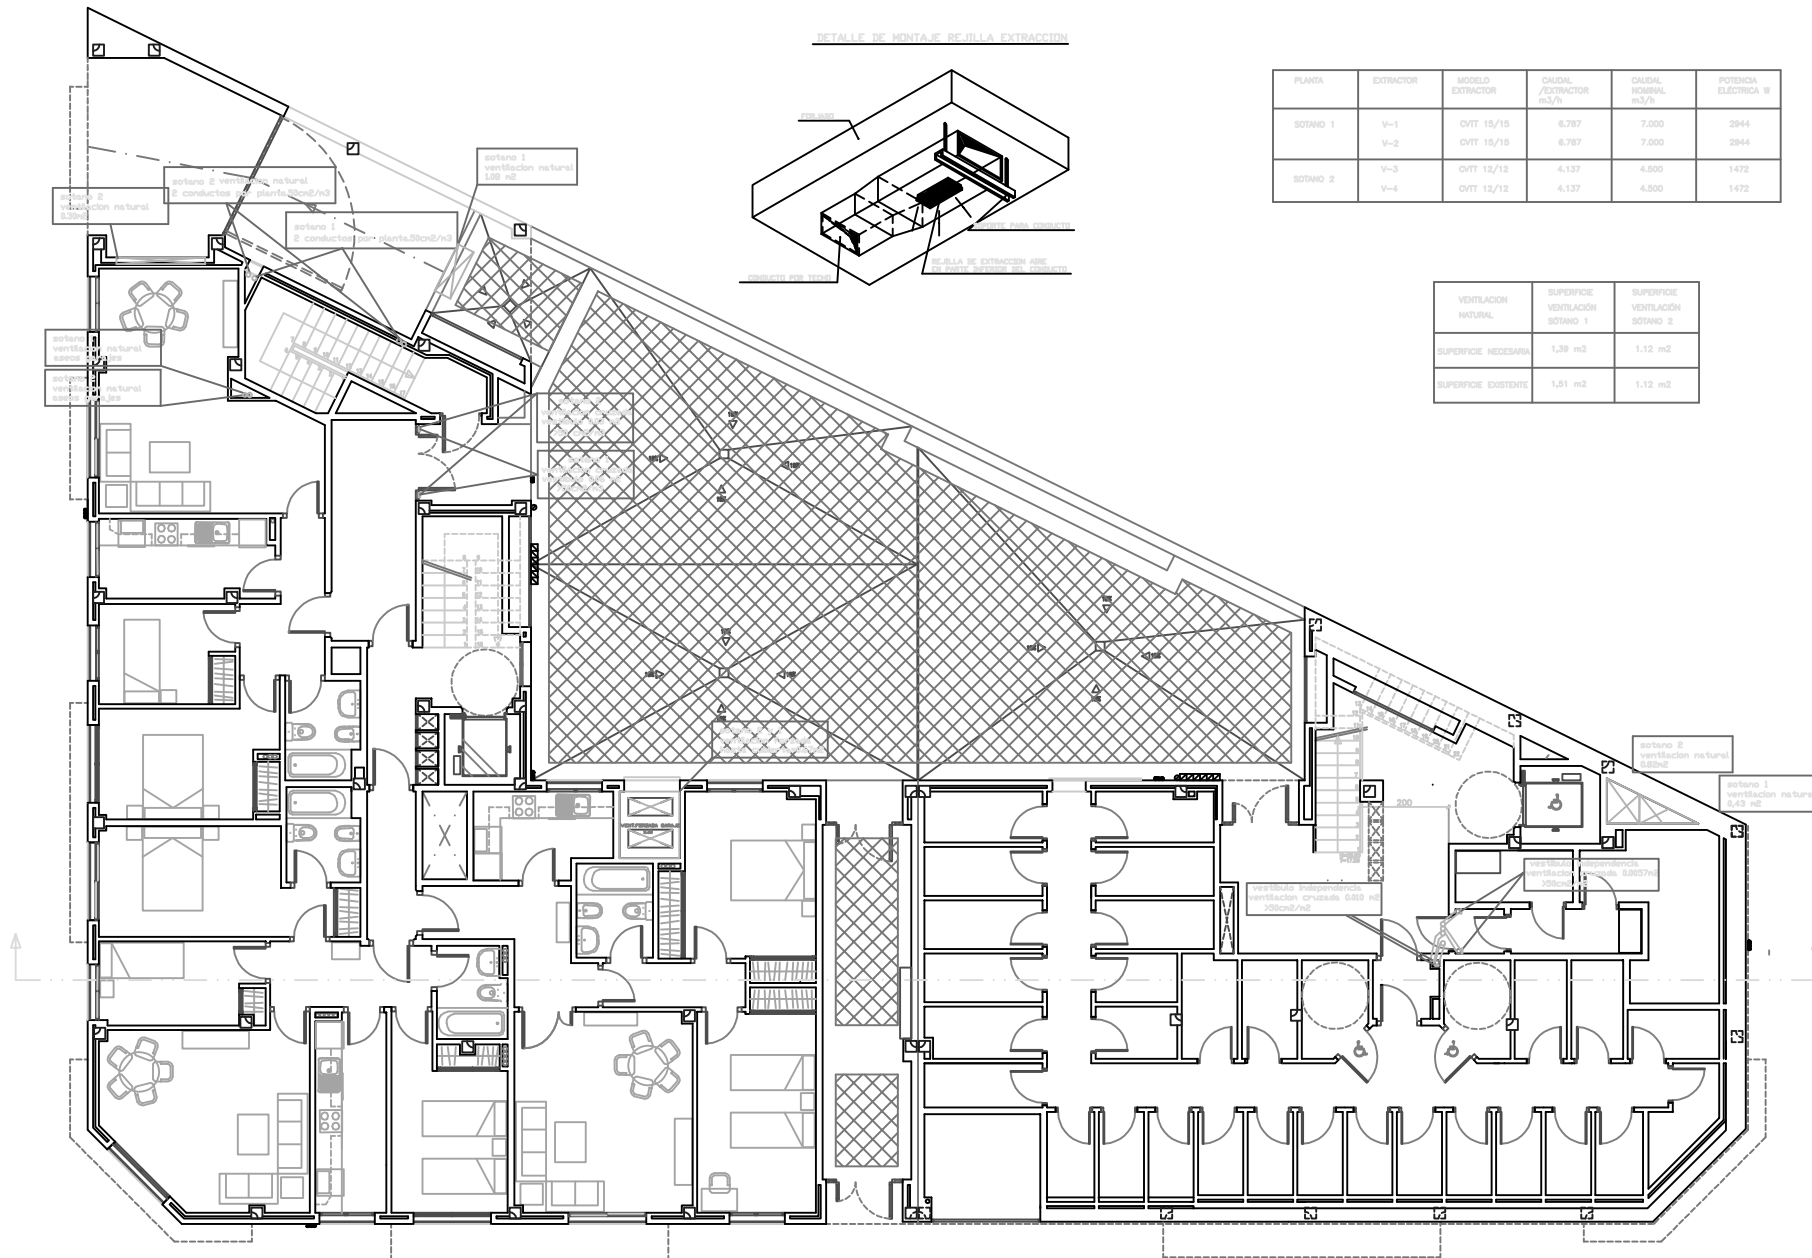

ICONO DESCRIPCION

- DETECTOR DE CO 1/300 H2
- CONDUCTO PARA EXTRACCION AIRE DE PARAJE CHAPA GALVANIZADA
- REJILLA PARA EXTRACCION AIRE EN PARTE INFERIOR DEL CONDUCTO
- CENTRAL DE DETECCION DE CO

EDIFICIO B


47 VIVIENDAS VPP, GARAJES Y TRASTEROS



NAB 90H

EDIFICIO C	SUPERFICIE VENTILACIÓN SOTANO 1	SUPERFICIE VENTILACIÓN SOTANO 2
SUPERFICIE NECESARIA	0,80 m ²	0,51 m ²
SUPERFICIE EXISTENTE	1,00 m ²	1,00 m ²

PLANTA	EXTRACTOR	MODELO EXTRACTOR	CAUDAL /EXTRACTOR m ³ /h	CAUDAL NOMINAL m ³ /h	POTENCIA ELECTRICA W
SOTANO 1	V-1	CVIT 10/10	2.987	3.000	1.104
	V-2	CVIT 10/10	2.987	3.000	1.104
SOTANO 2	V-3	CVIT 9/9	1.917	2.000	736
	V-4	CVIT 9/9	1.917	2.000	736

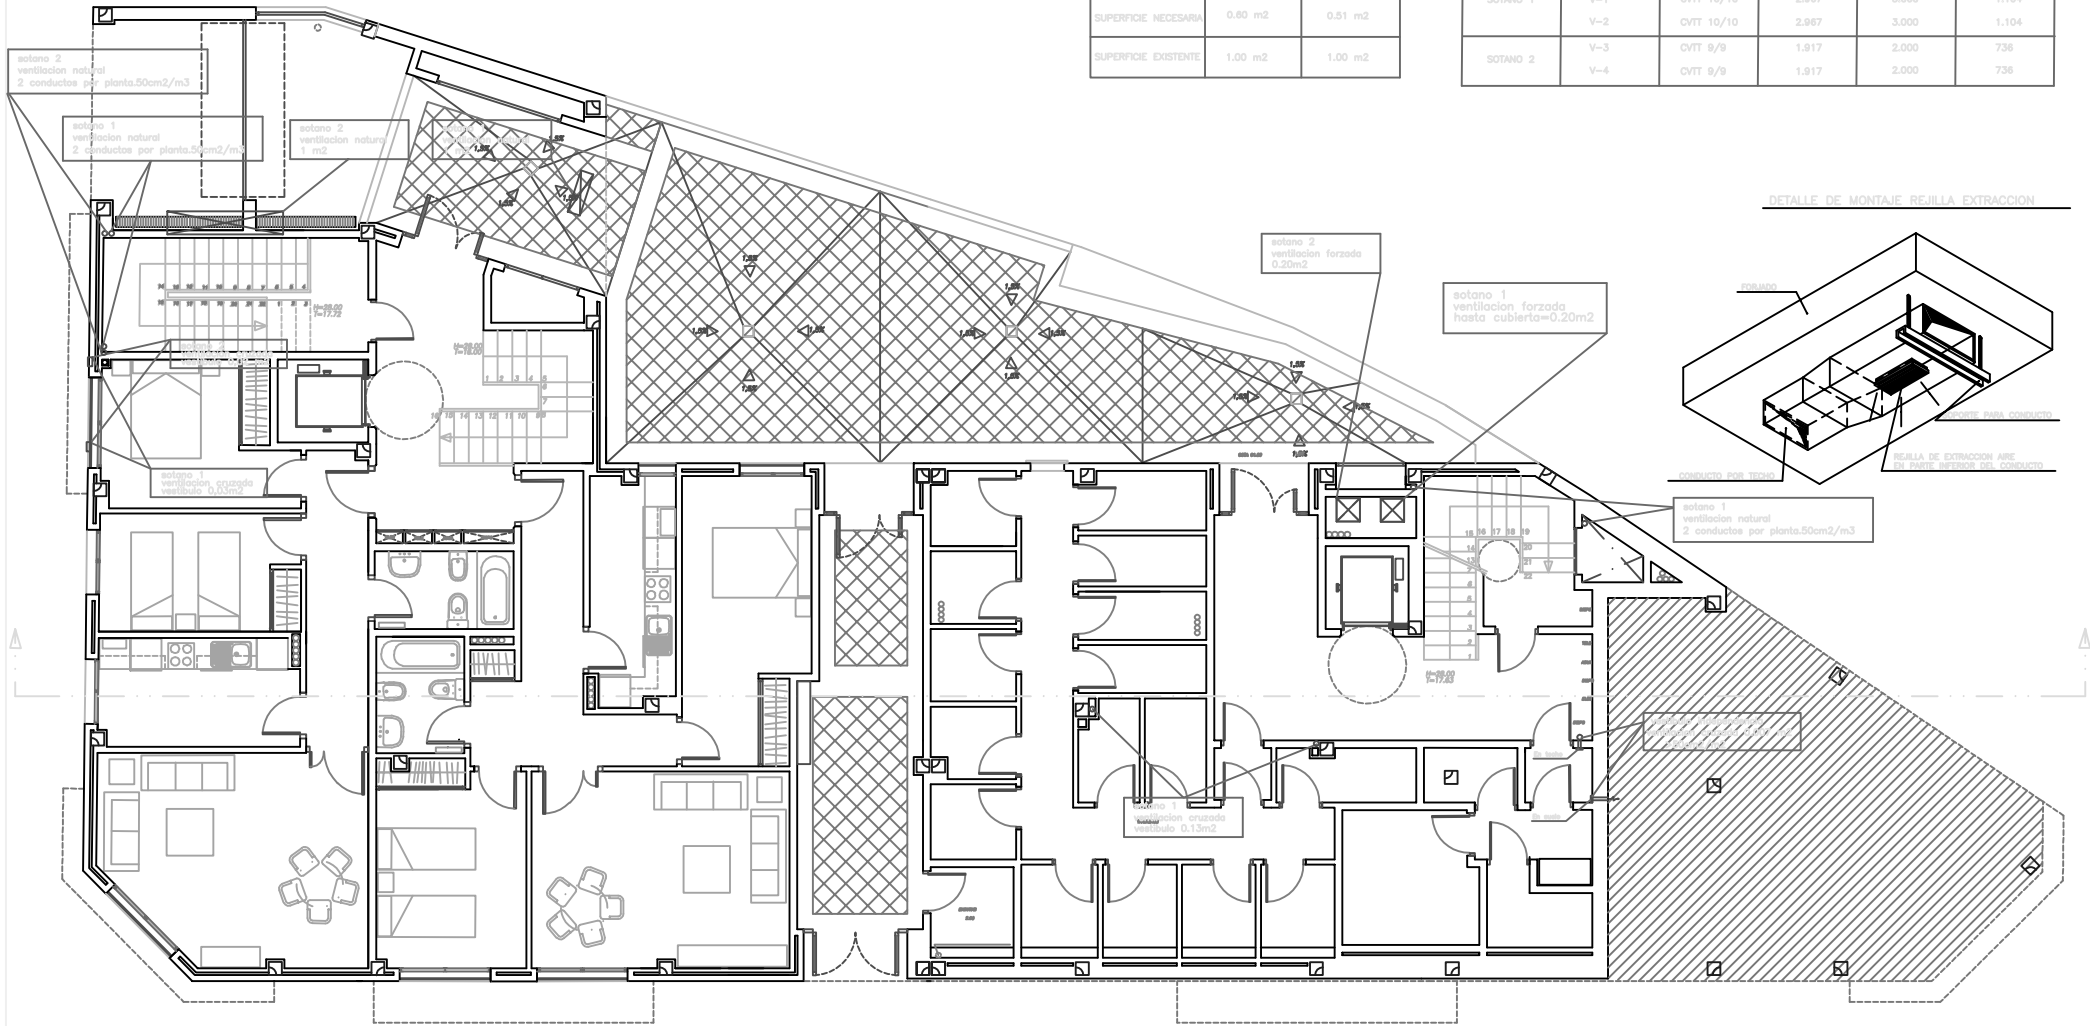


DETALLE DE MONTAJE REJILLA EXTRACCION

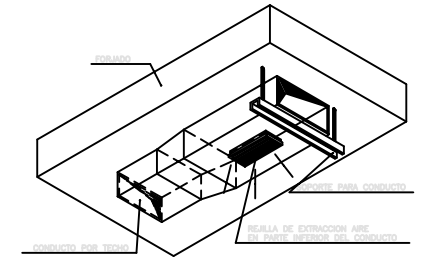

sotano 1 ventilación natural 2 conductos por planta 50cm2/m3

ICONO	DESCRIPCION
	DETECTOR DE CO 1/300 M2
	CONDUCTO PARA EXTRACCION AIRE DE GARAJE CHAPA GALVANIZADA
	REJILLA PARA EXTRACCION AIRE EN PARTE INFERIOR DEL CONDUCTO
	CENTRAL DE DETECCION DE CO

	47 VIVIENDAS VPP, GARAJES Y TRASTEROS	

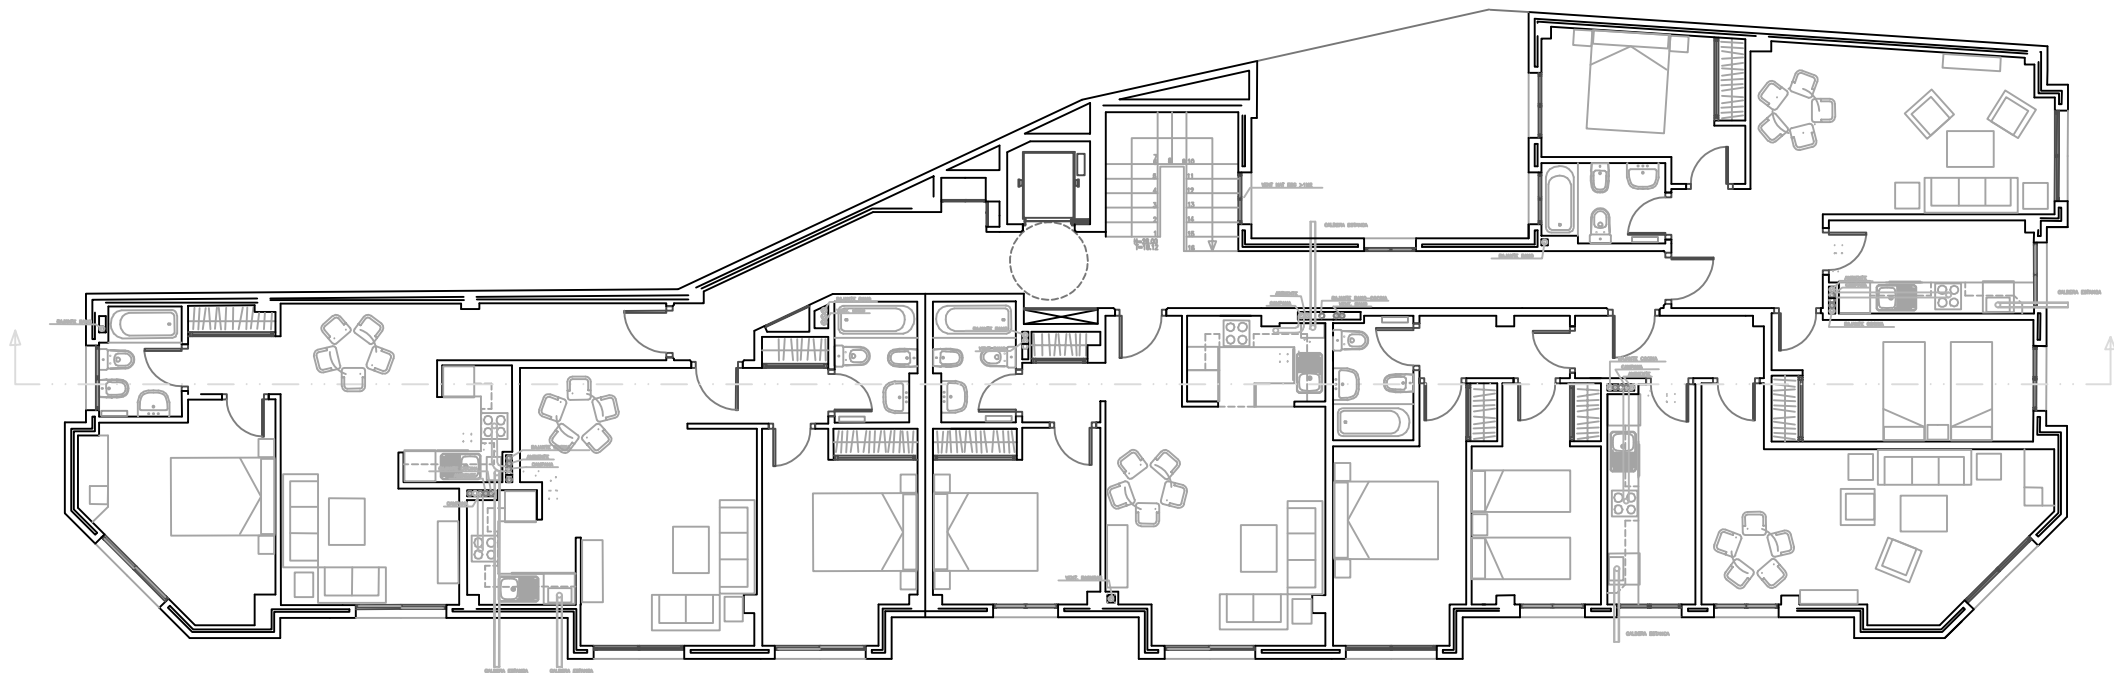

SECTOR DE VIVIENDAS 18347 R2


NOTA: LAS REJILLAS DE VENTILACION DE COCINAS IRAN POR TECHO FUERA DE LA ZONA DE AMUEBLAMIENTO

1	DESCR-CON	CONTENIDO DE PLANOS	ESTADO DE VENTILACION
INDICACION	FECHA	REVISOR/REVISADO	INDICACIONES




47 VIVIENDAS VPP, GARAJES Y TRASTEROS		EJECUCION FINAL DE OBRA	
PROYECTO	VENTILACION NATURAL Y FORZADA	FECHA	JULIO 2005

VF 2

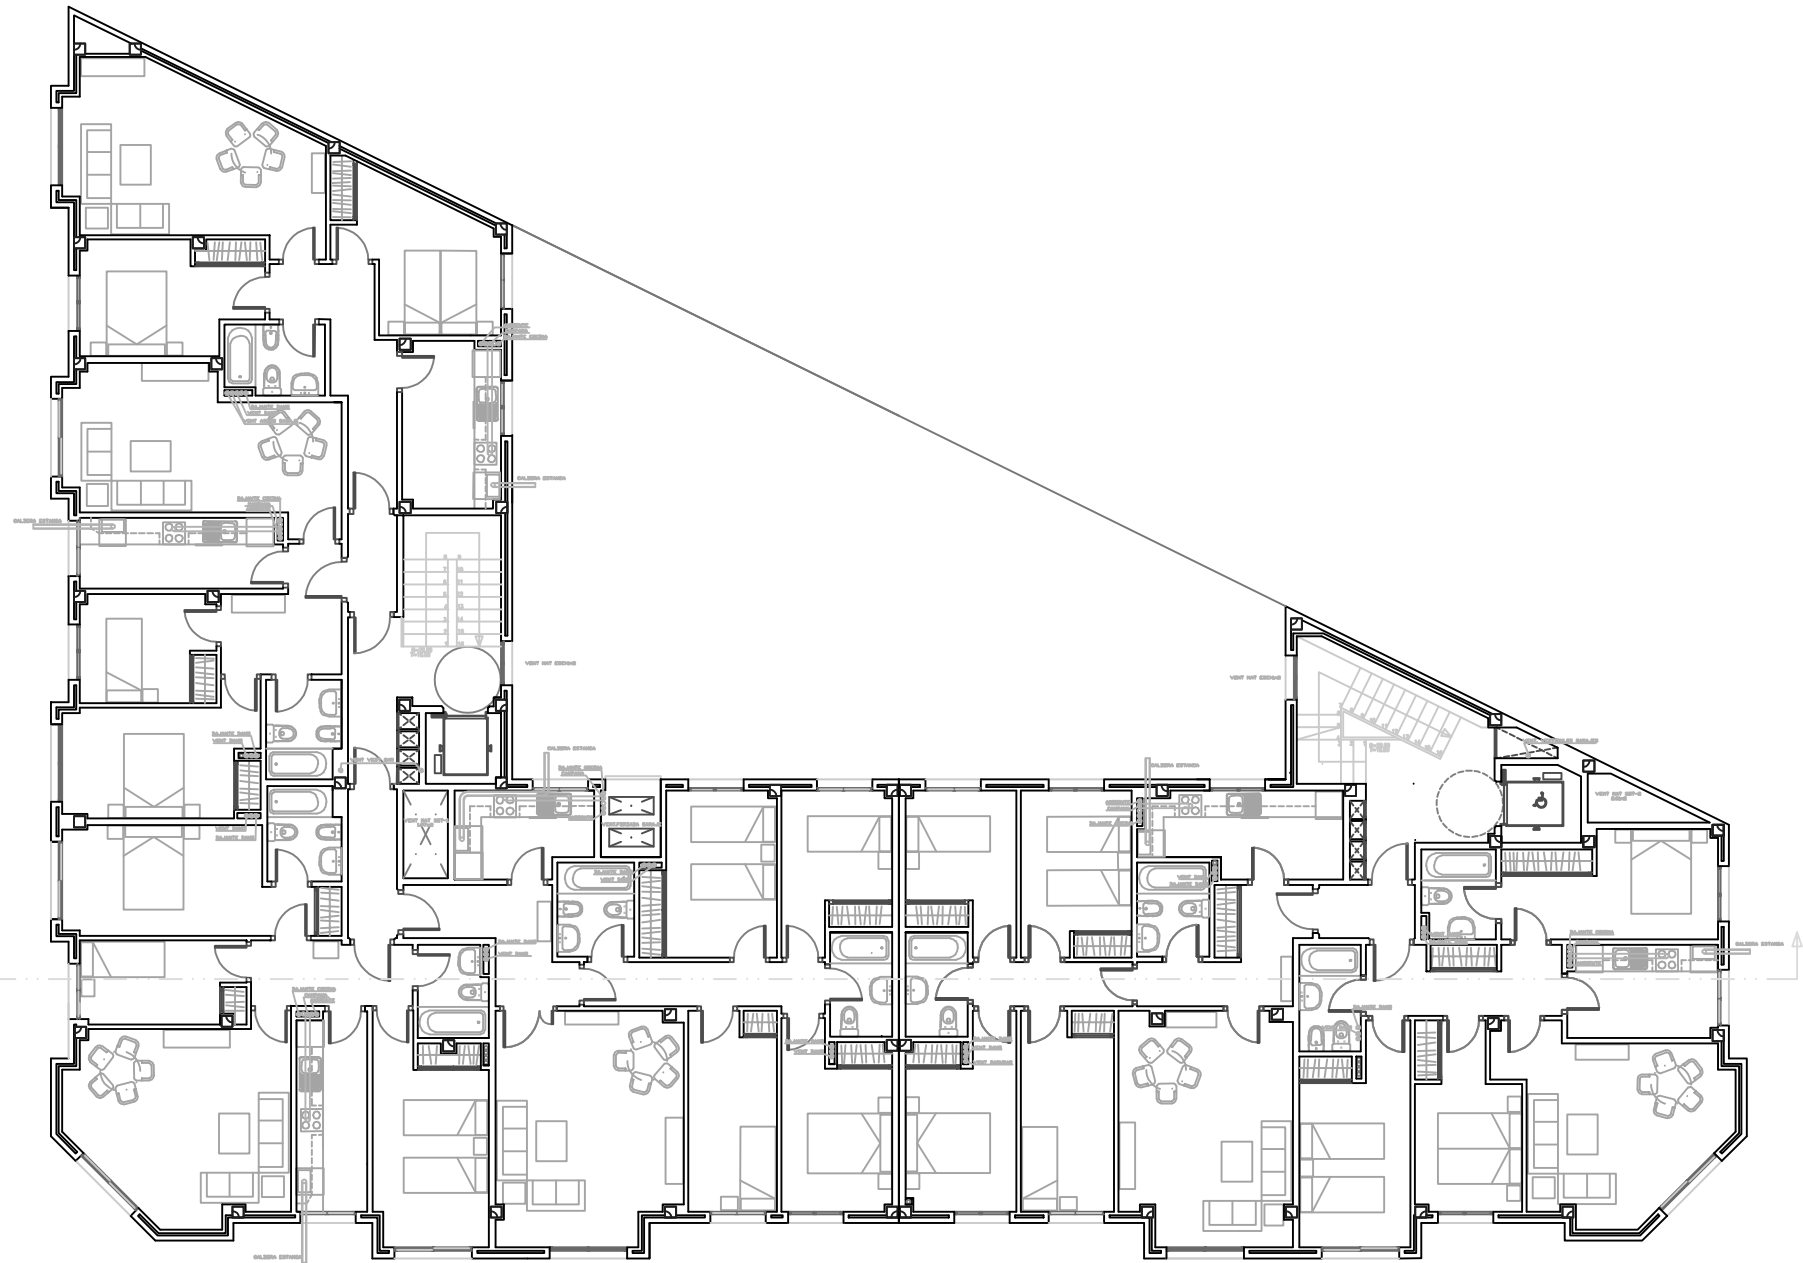

EDIFICIO B	47 VIVIENDAS VPP, GARAJES Y TRASTEROS		
	NBBH 90		

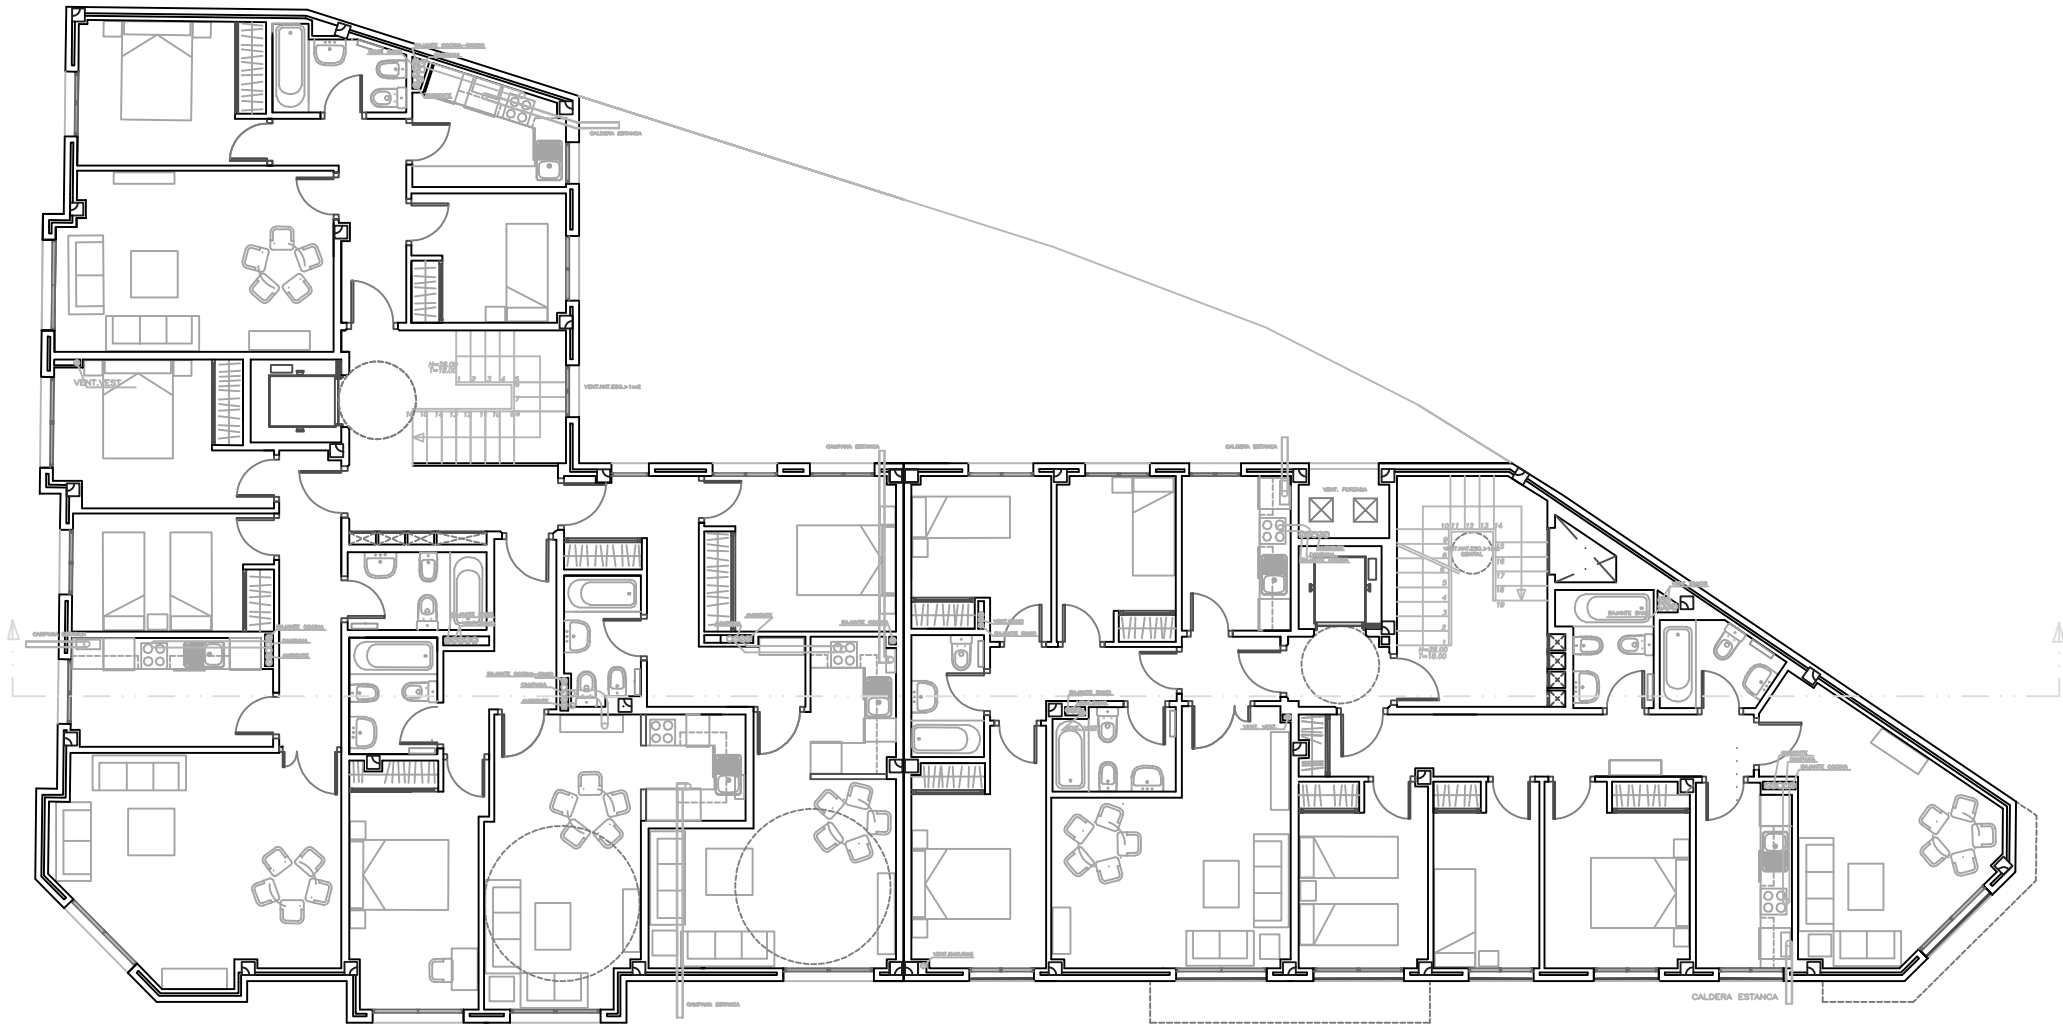

	47 VIVIENDAS YPP, GARAJES Y TRASTEROS		
	PLANO	EDIFICIO C PLANTA COTAS BASE Y SOLO VENTILACION NATURAL Y FORZADA	PROYECTA ERNESTO PAUL DE OJEA
	PROYECTO	EMBALSA	ESCALA 1/100
